


- CL CLOSET
- WM LAVADORA
- ST ESTUFA
- FR NEVERA
- DW LAVAPLATOS


Diseño Arquitectonico:

Codia:

Arq. Colaboradores:

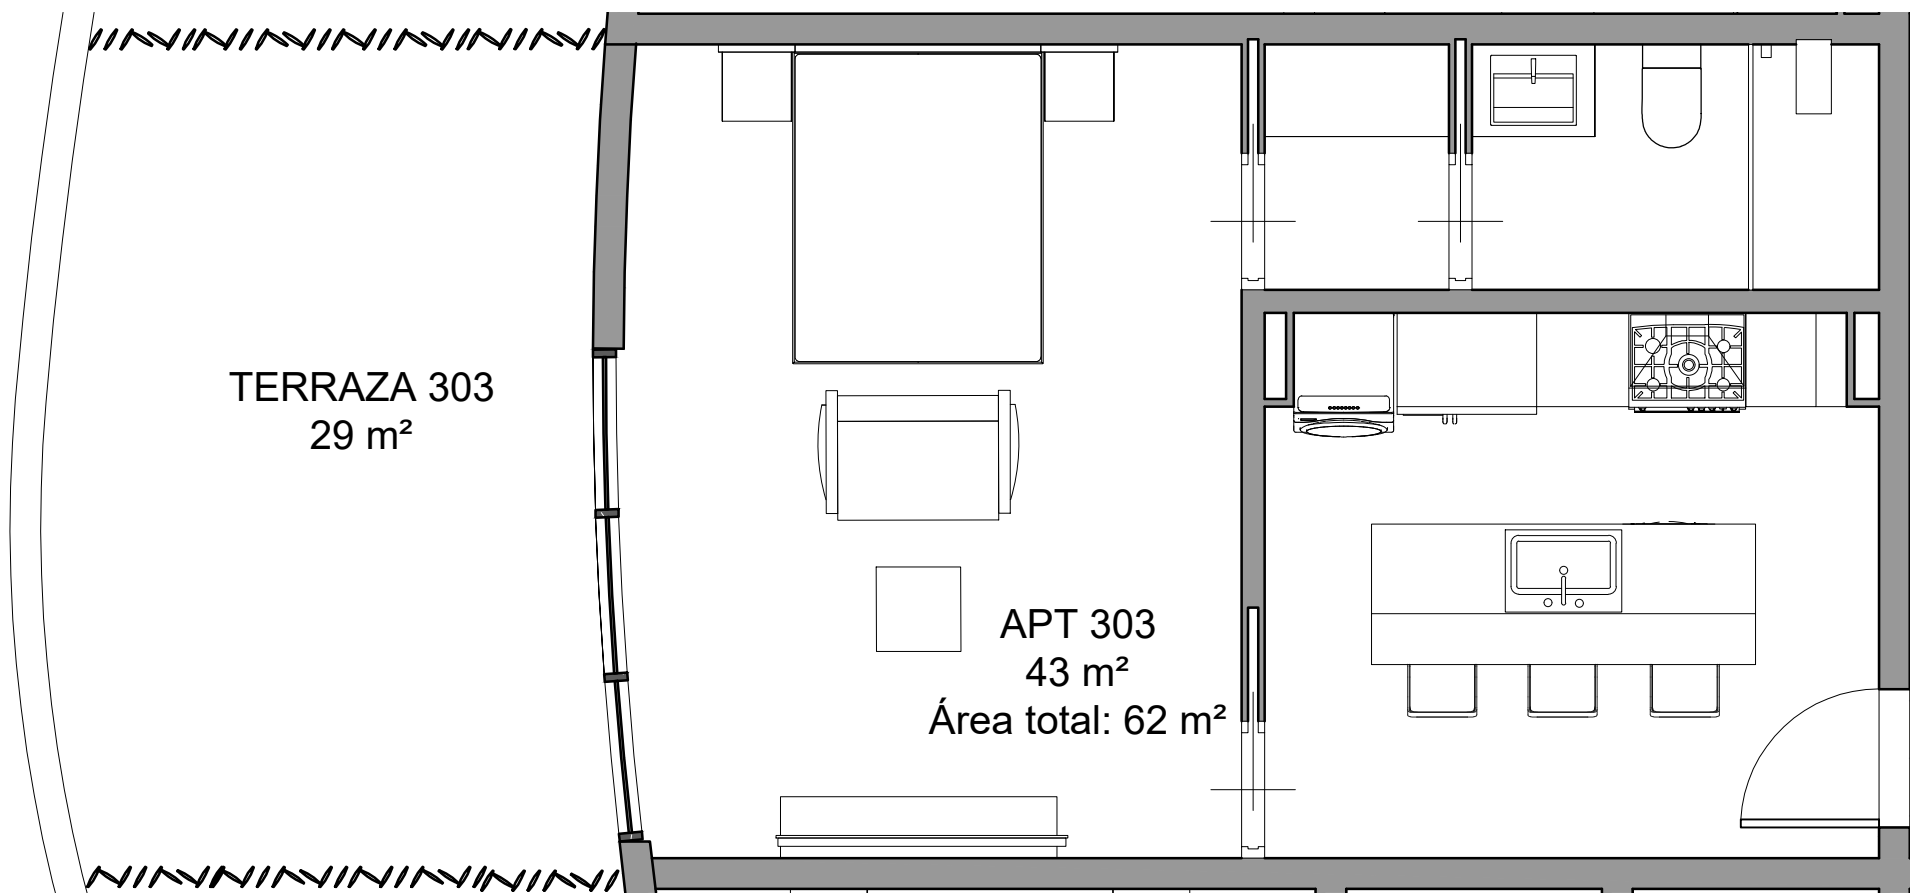

1 PLANTA ARQUITECTONICA B303
1 : 50

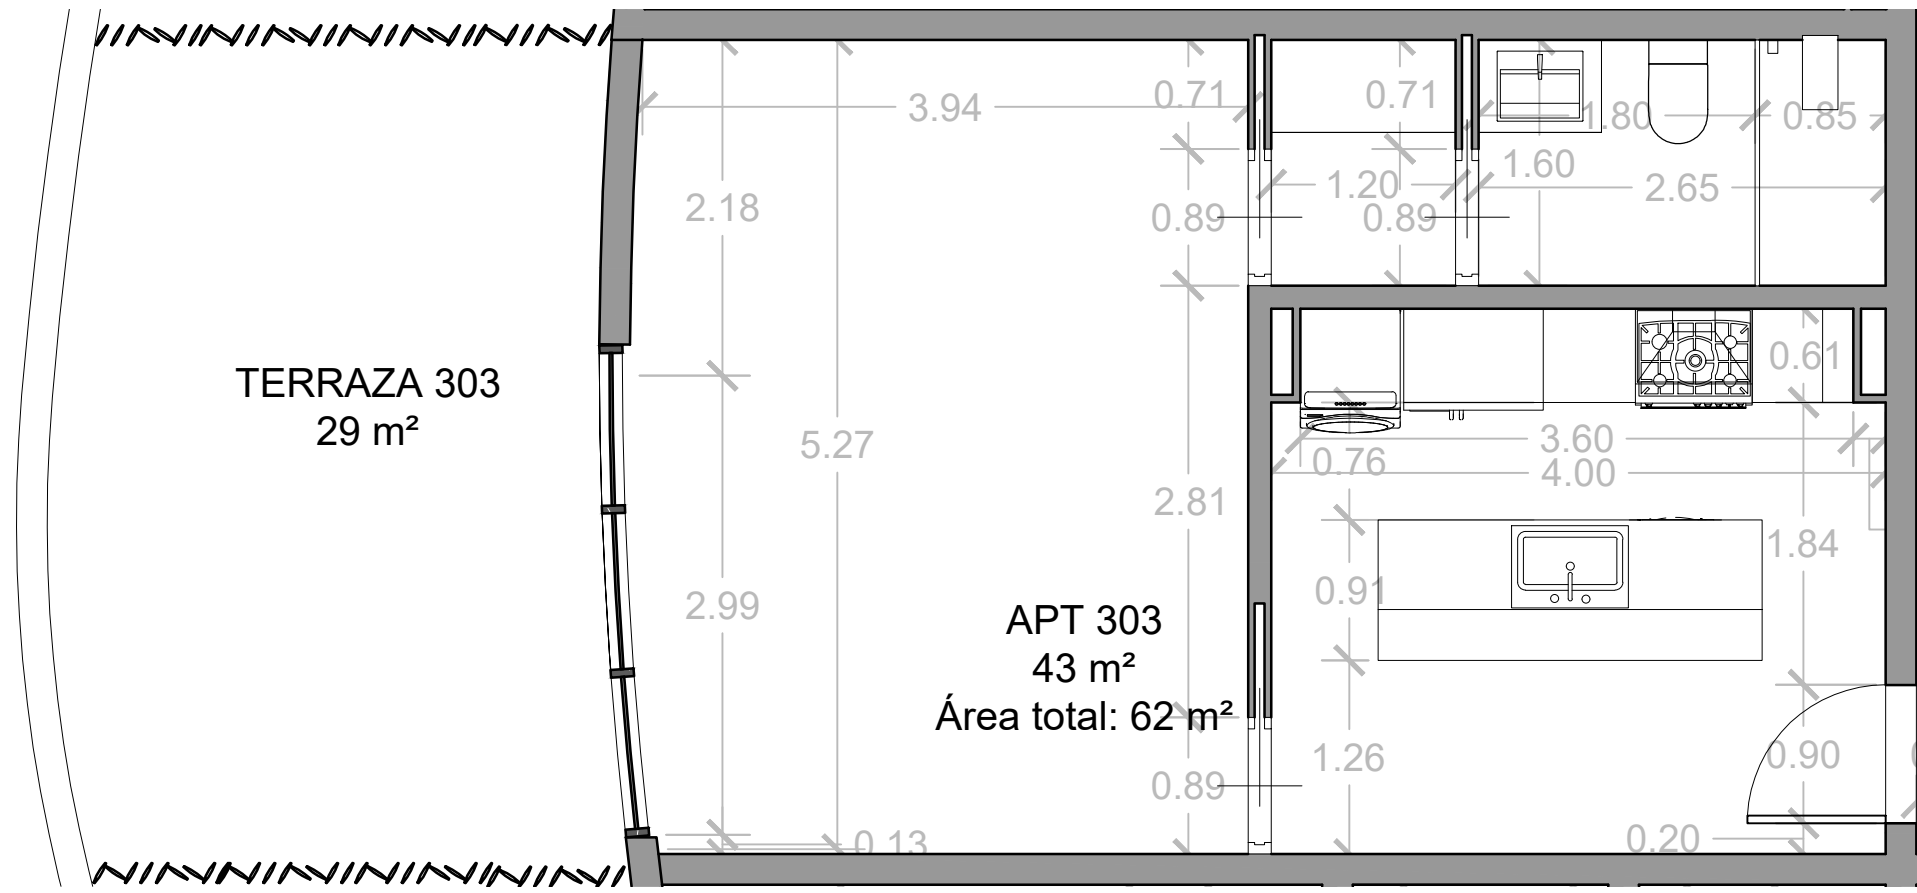

2 PLANTA DIMENSIONADA B303
1 : 50



LE NID


TERCER NIVEL - BLOQUE B

ESPACIOS EN TERCER NIVEL:
6 APARTAMENTOS CON SALA,
BAÑOS, COCINA, COMEDOR.
ESCALERA Y ASCENSOR PARA
LOS PROPIETARIOS.


TABLA DE ÁREAS GENERALES

EDIFICIO	APARTAMENTOS	ÁREA TOTAL DE EDIFICIO	ÁREA ESPACIOS COMUNES
----------	--------------	------------------------	-----------------------

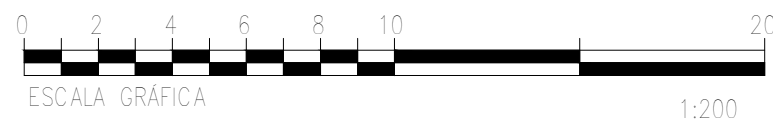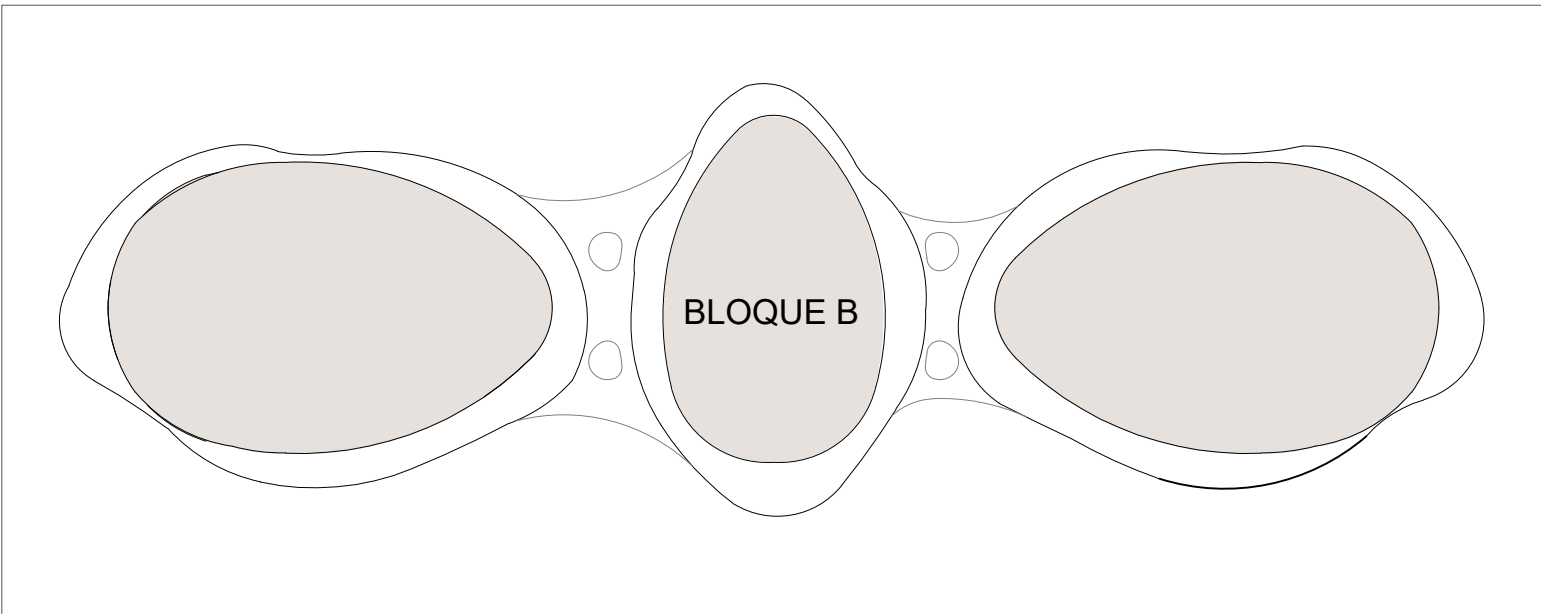

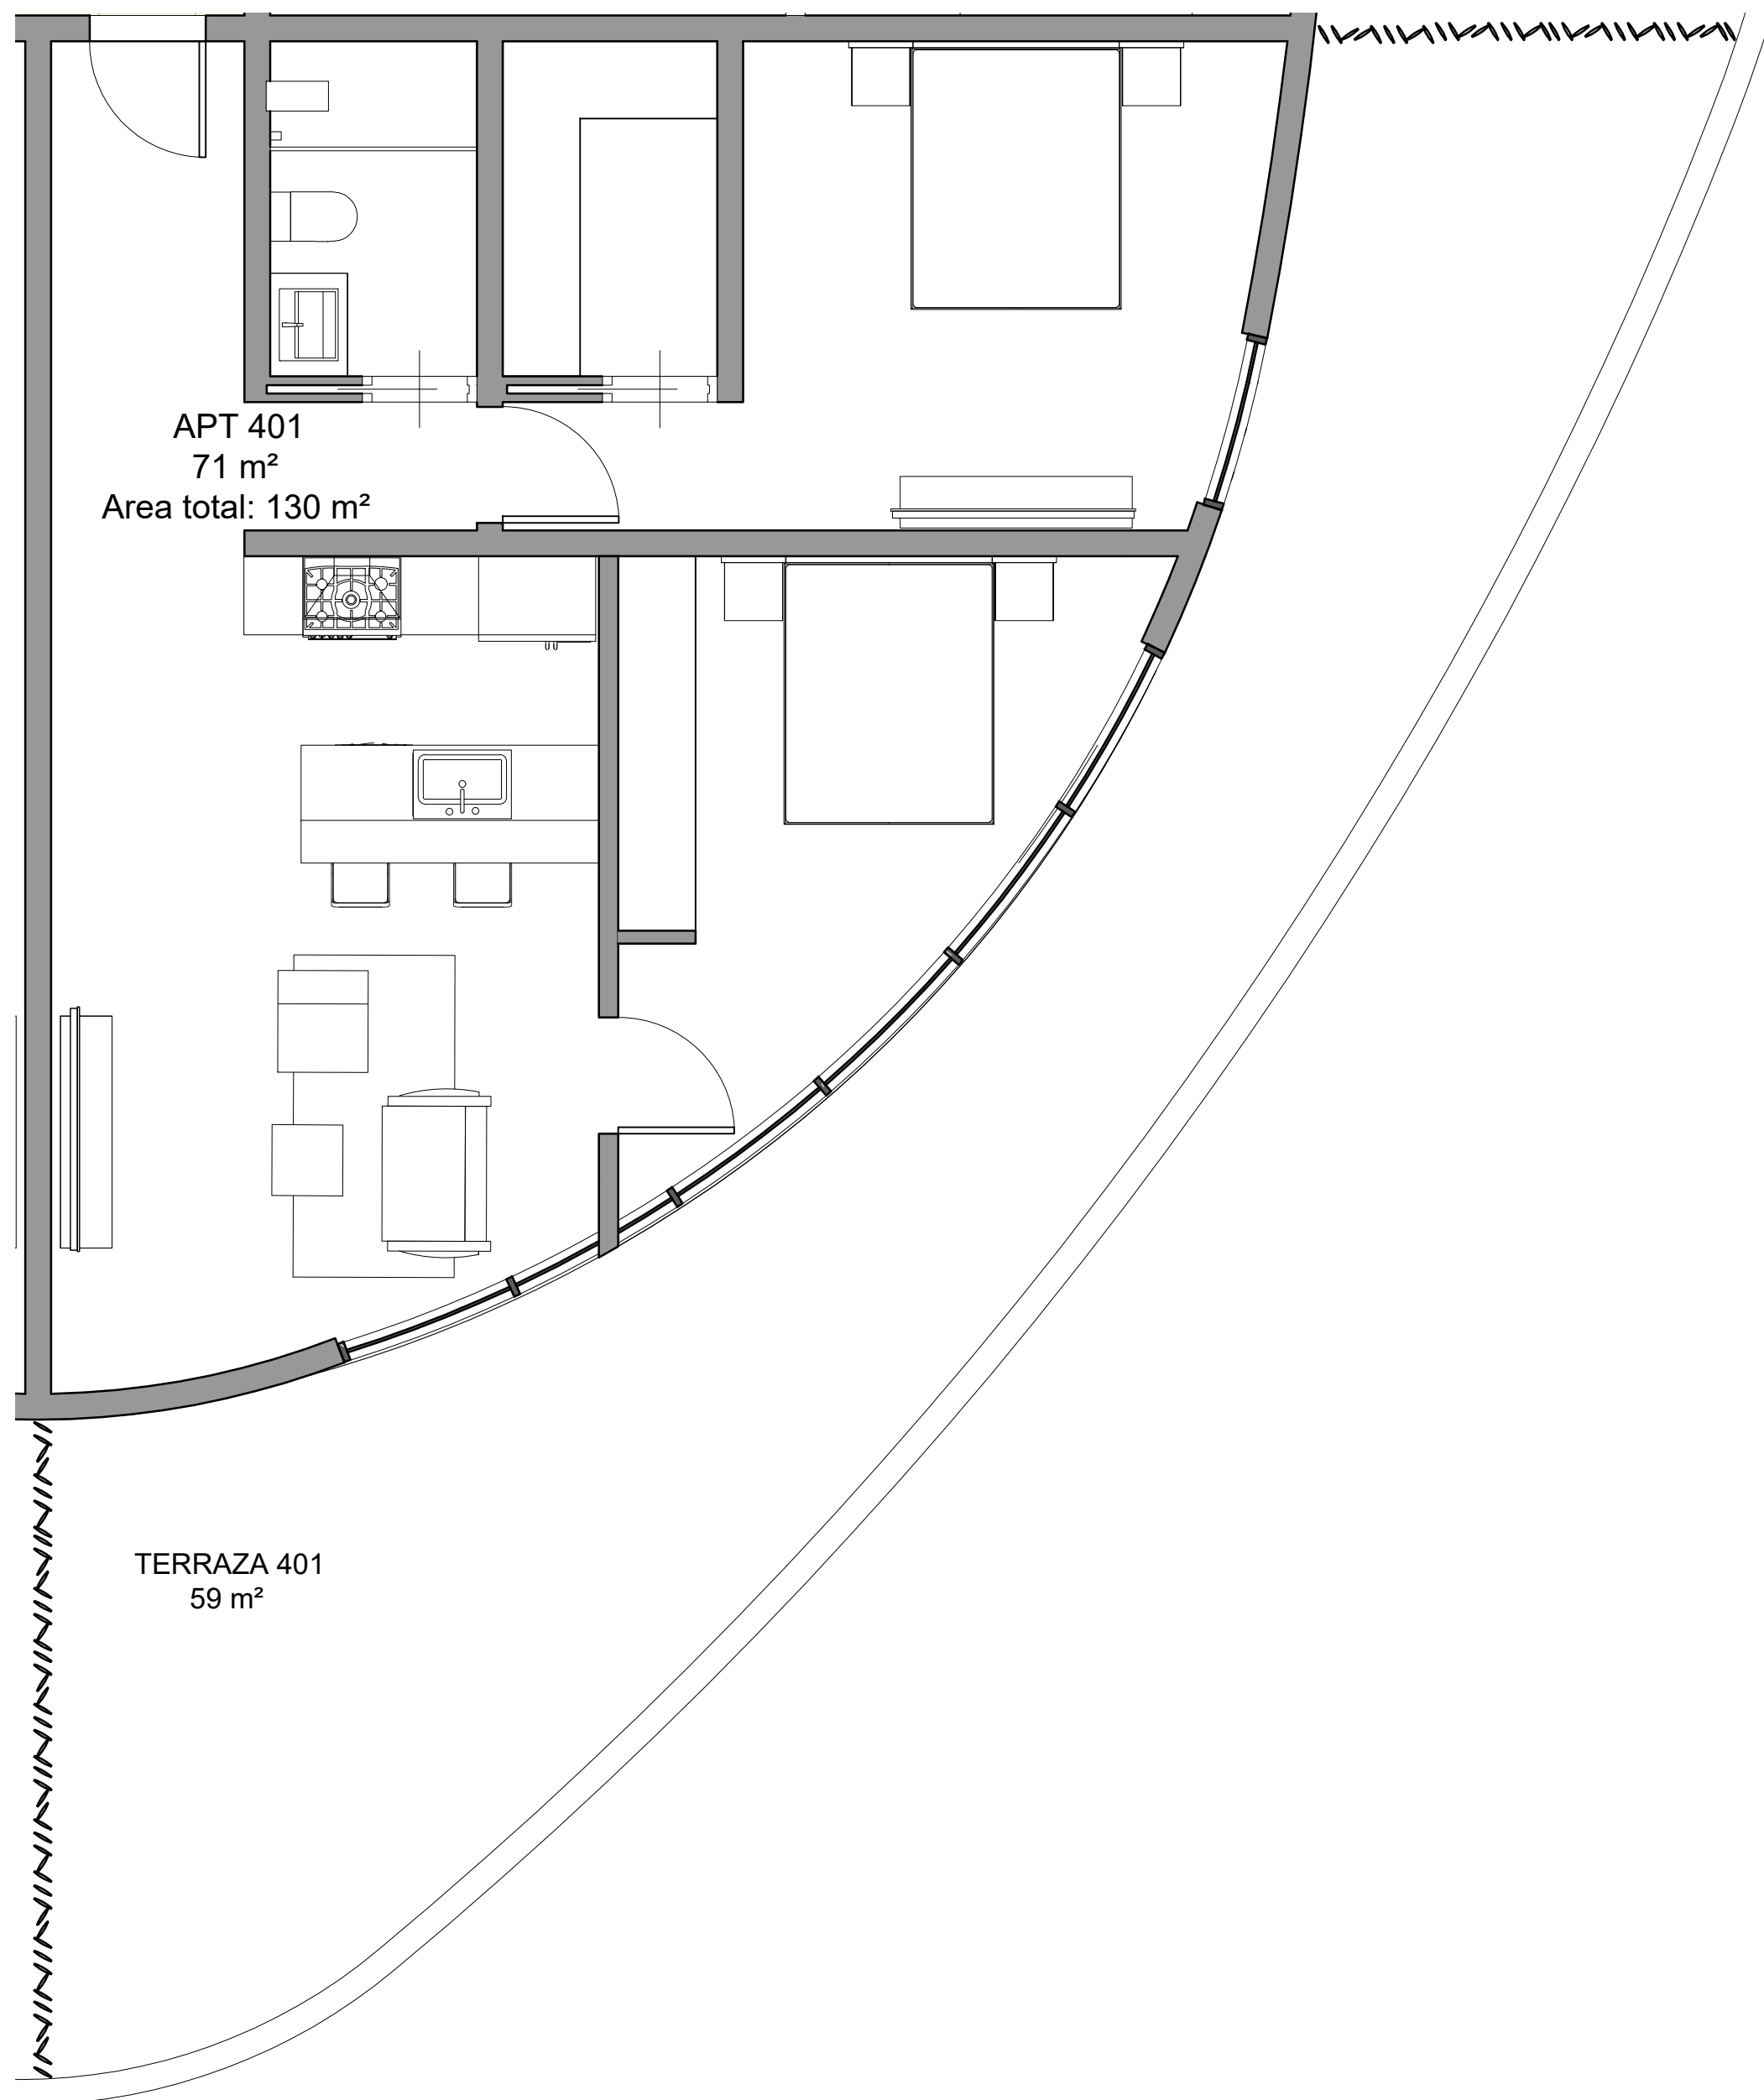

1 PLANTA ARQUITECTONICA B401
1 : 50

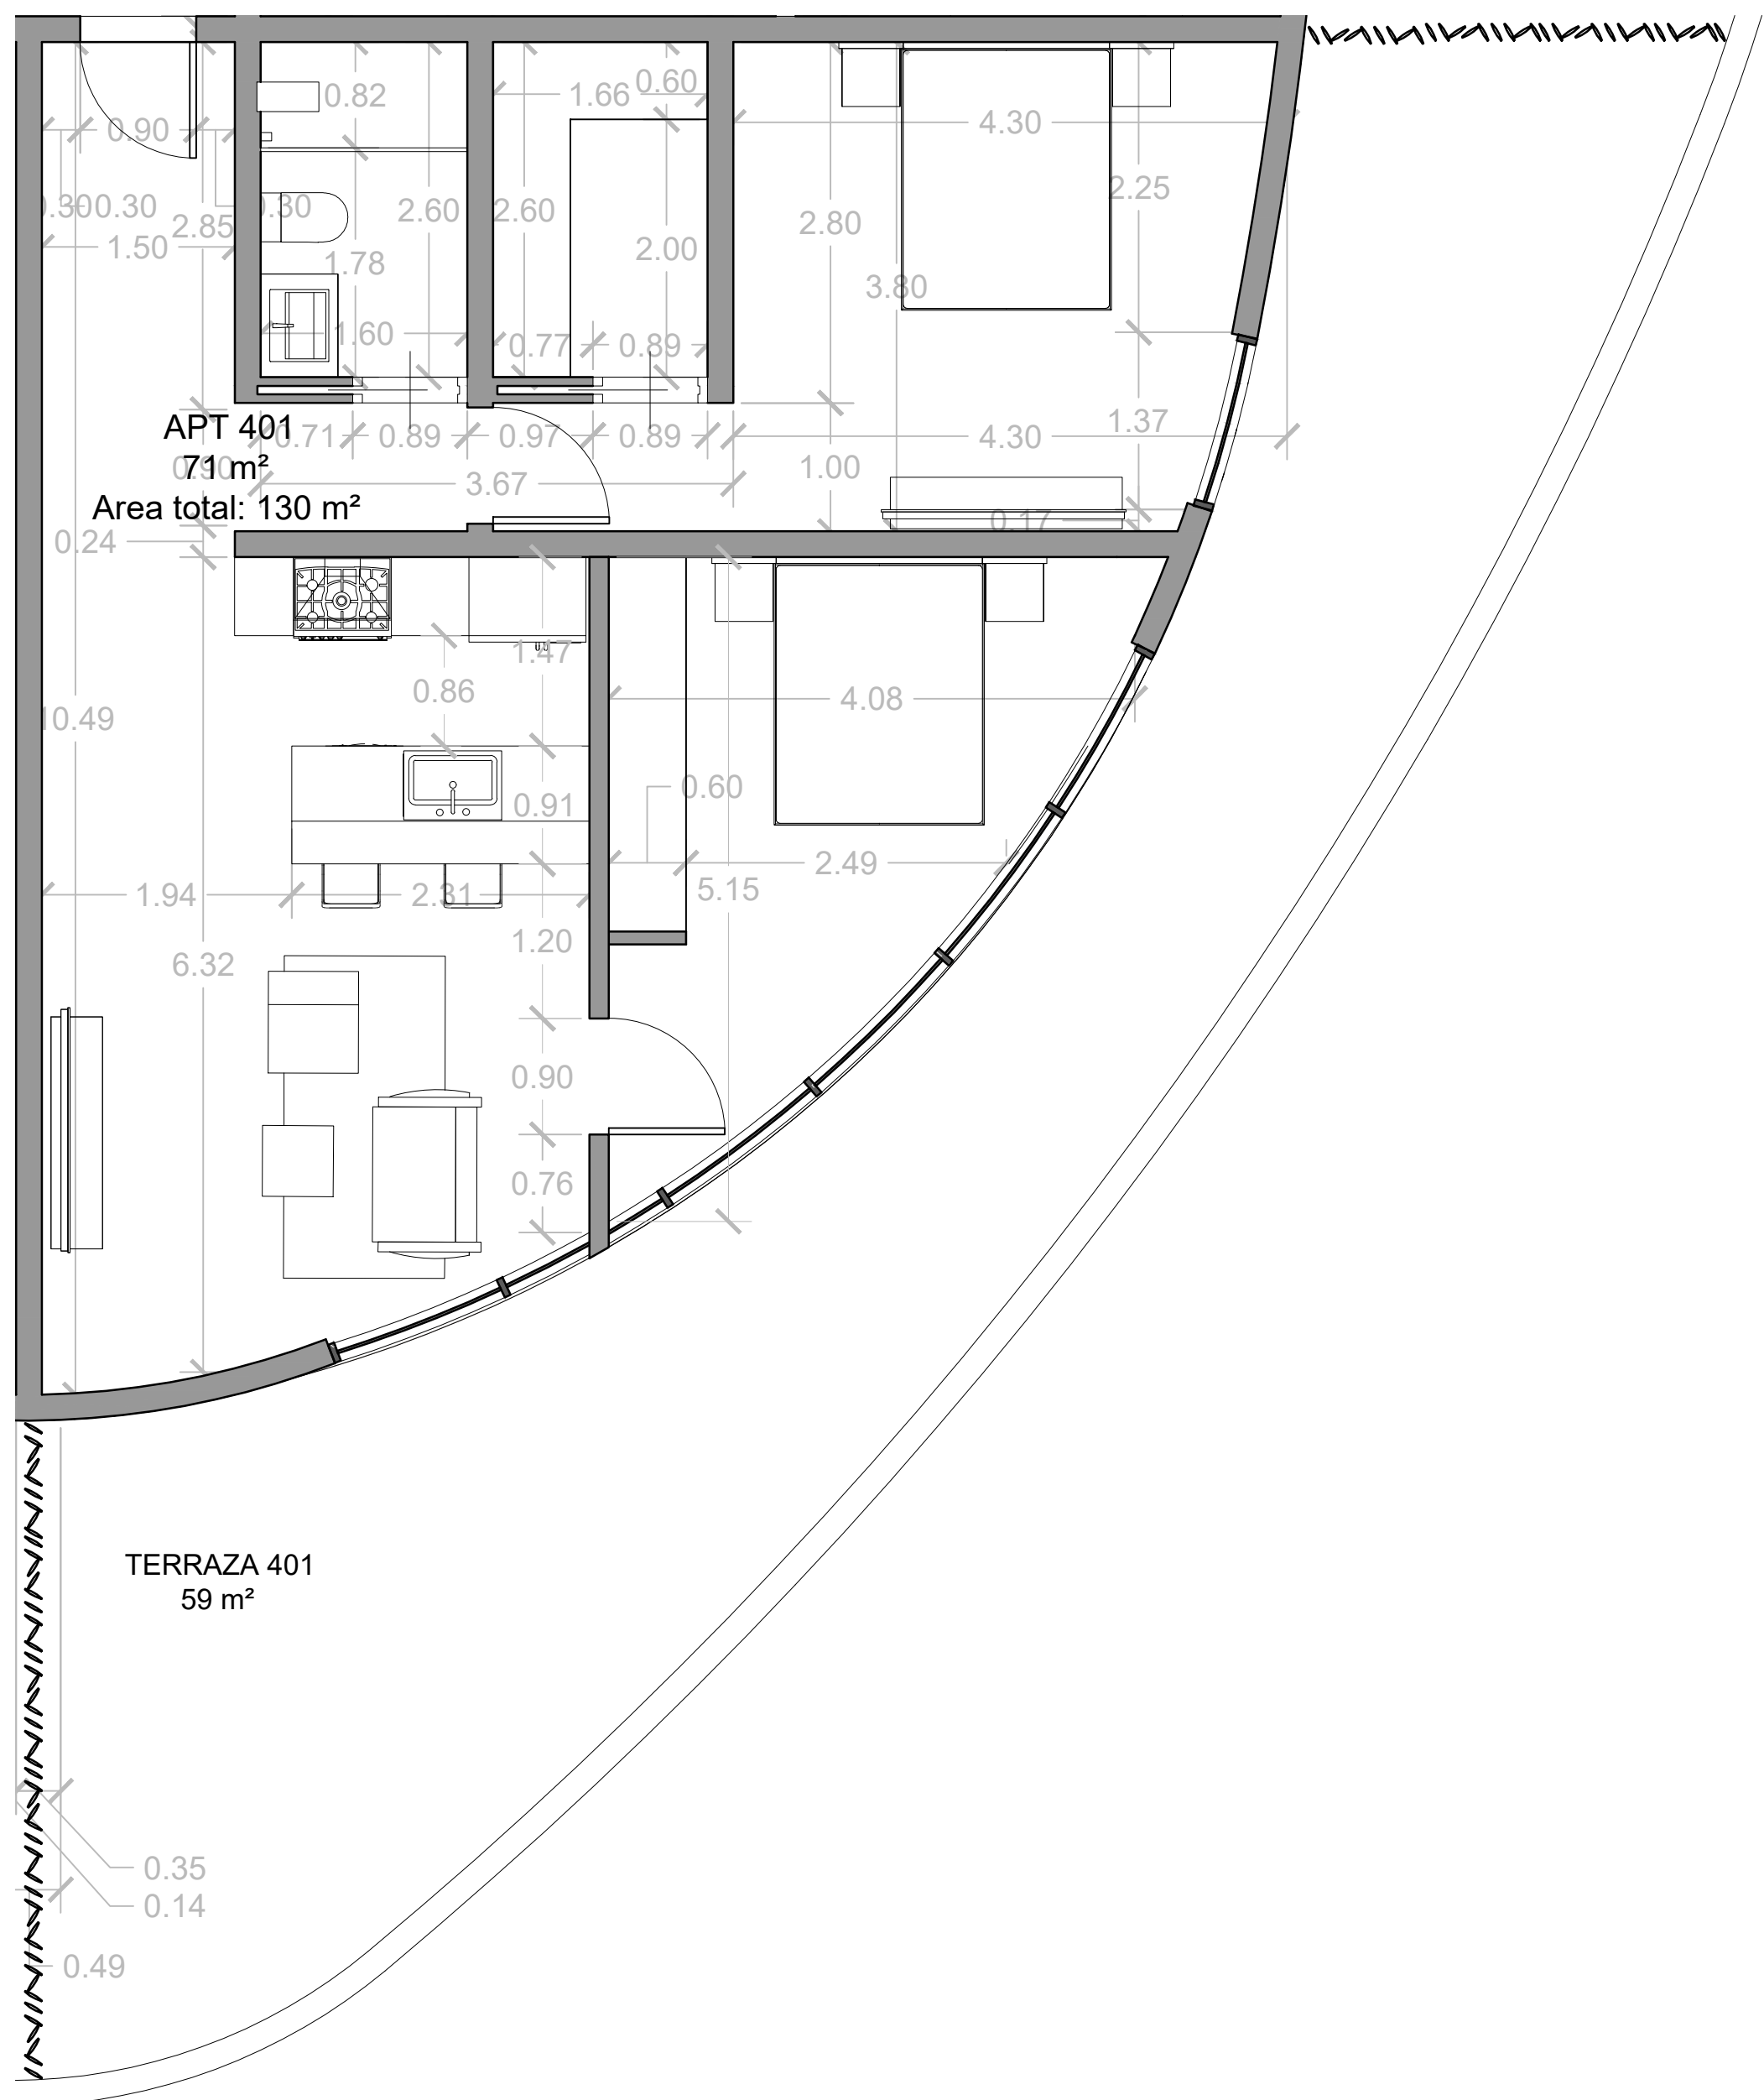



2 PLANTA DIMENSIONADA B401
1 : 50

LE NID

CUARTO NIVEL - BLOQUE B

ESPACIOS EN CUARTO NIVEL:
6 APARTAMENTOS CON SALA,
BAÑOS, COCINA, COMEDOR.
ESCALERA Y ASCENSOR PARA
LOS PROPIETARIOS.

TABLA DE ÁREAS GENERALES			
EDIFICIO	APARTAMENTOS	ÁREA TOTAL DE EDIFICIO	ÁREA ESPACIOS COMUNES

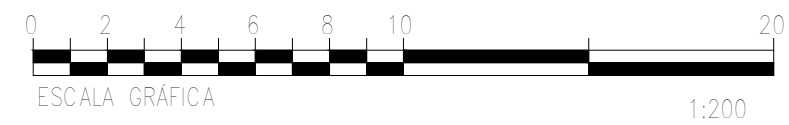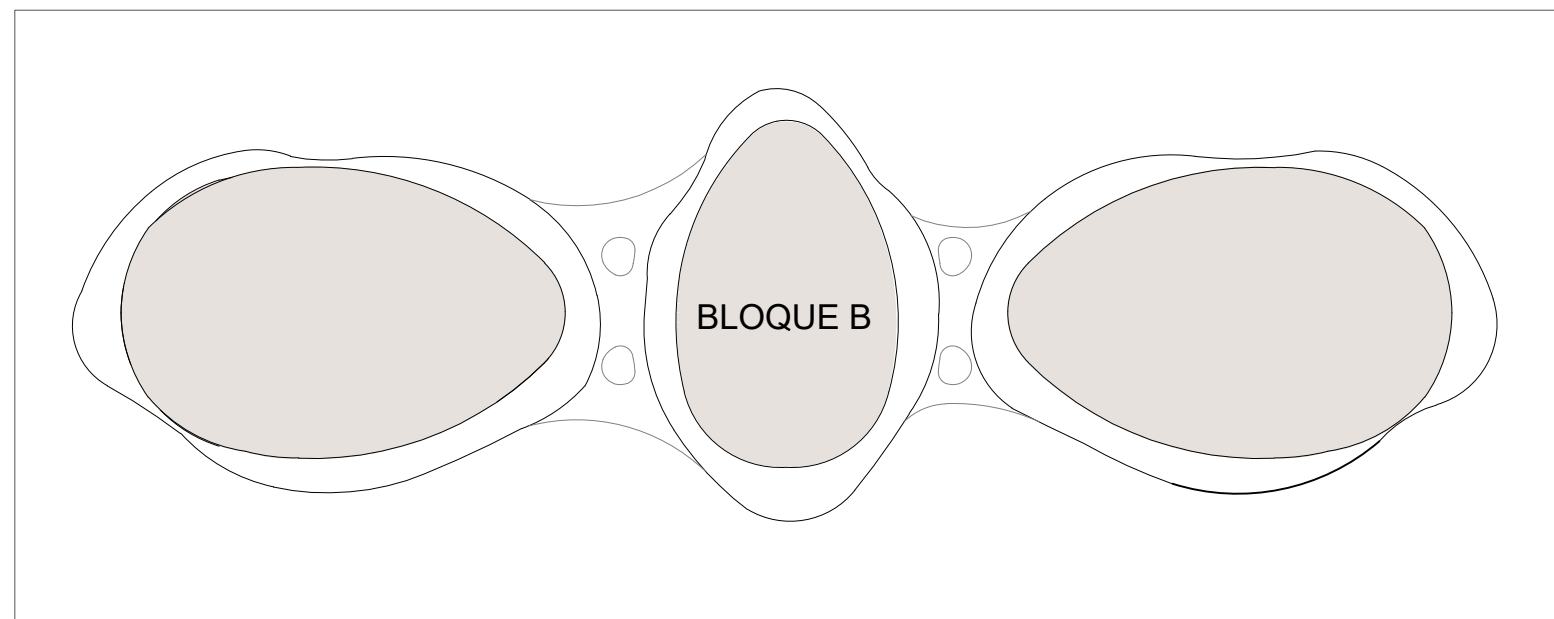

LE NID

Norte del proyecto



Proyecto:



Propietario:

Leyenda

CL CLOSET
WM LAVADORA
ST ESTUFA
FR NEVERA
DW LAVAPLATOS

Equipo de trabajo

Diseño Arquitectónico:

Codía:

Arq. Colaboradores:

Plano

PLANTA ARQUITECTONICA
DIMENSIONADA B401



A101

Escala

As indicated

Fecha:

27/05/2026

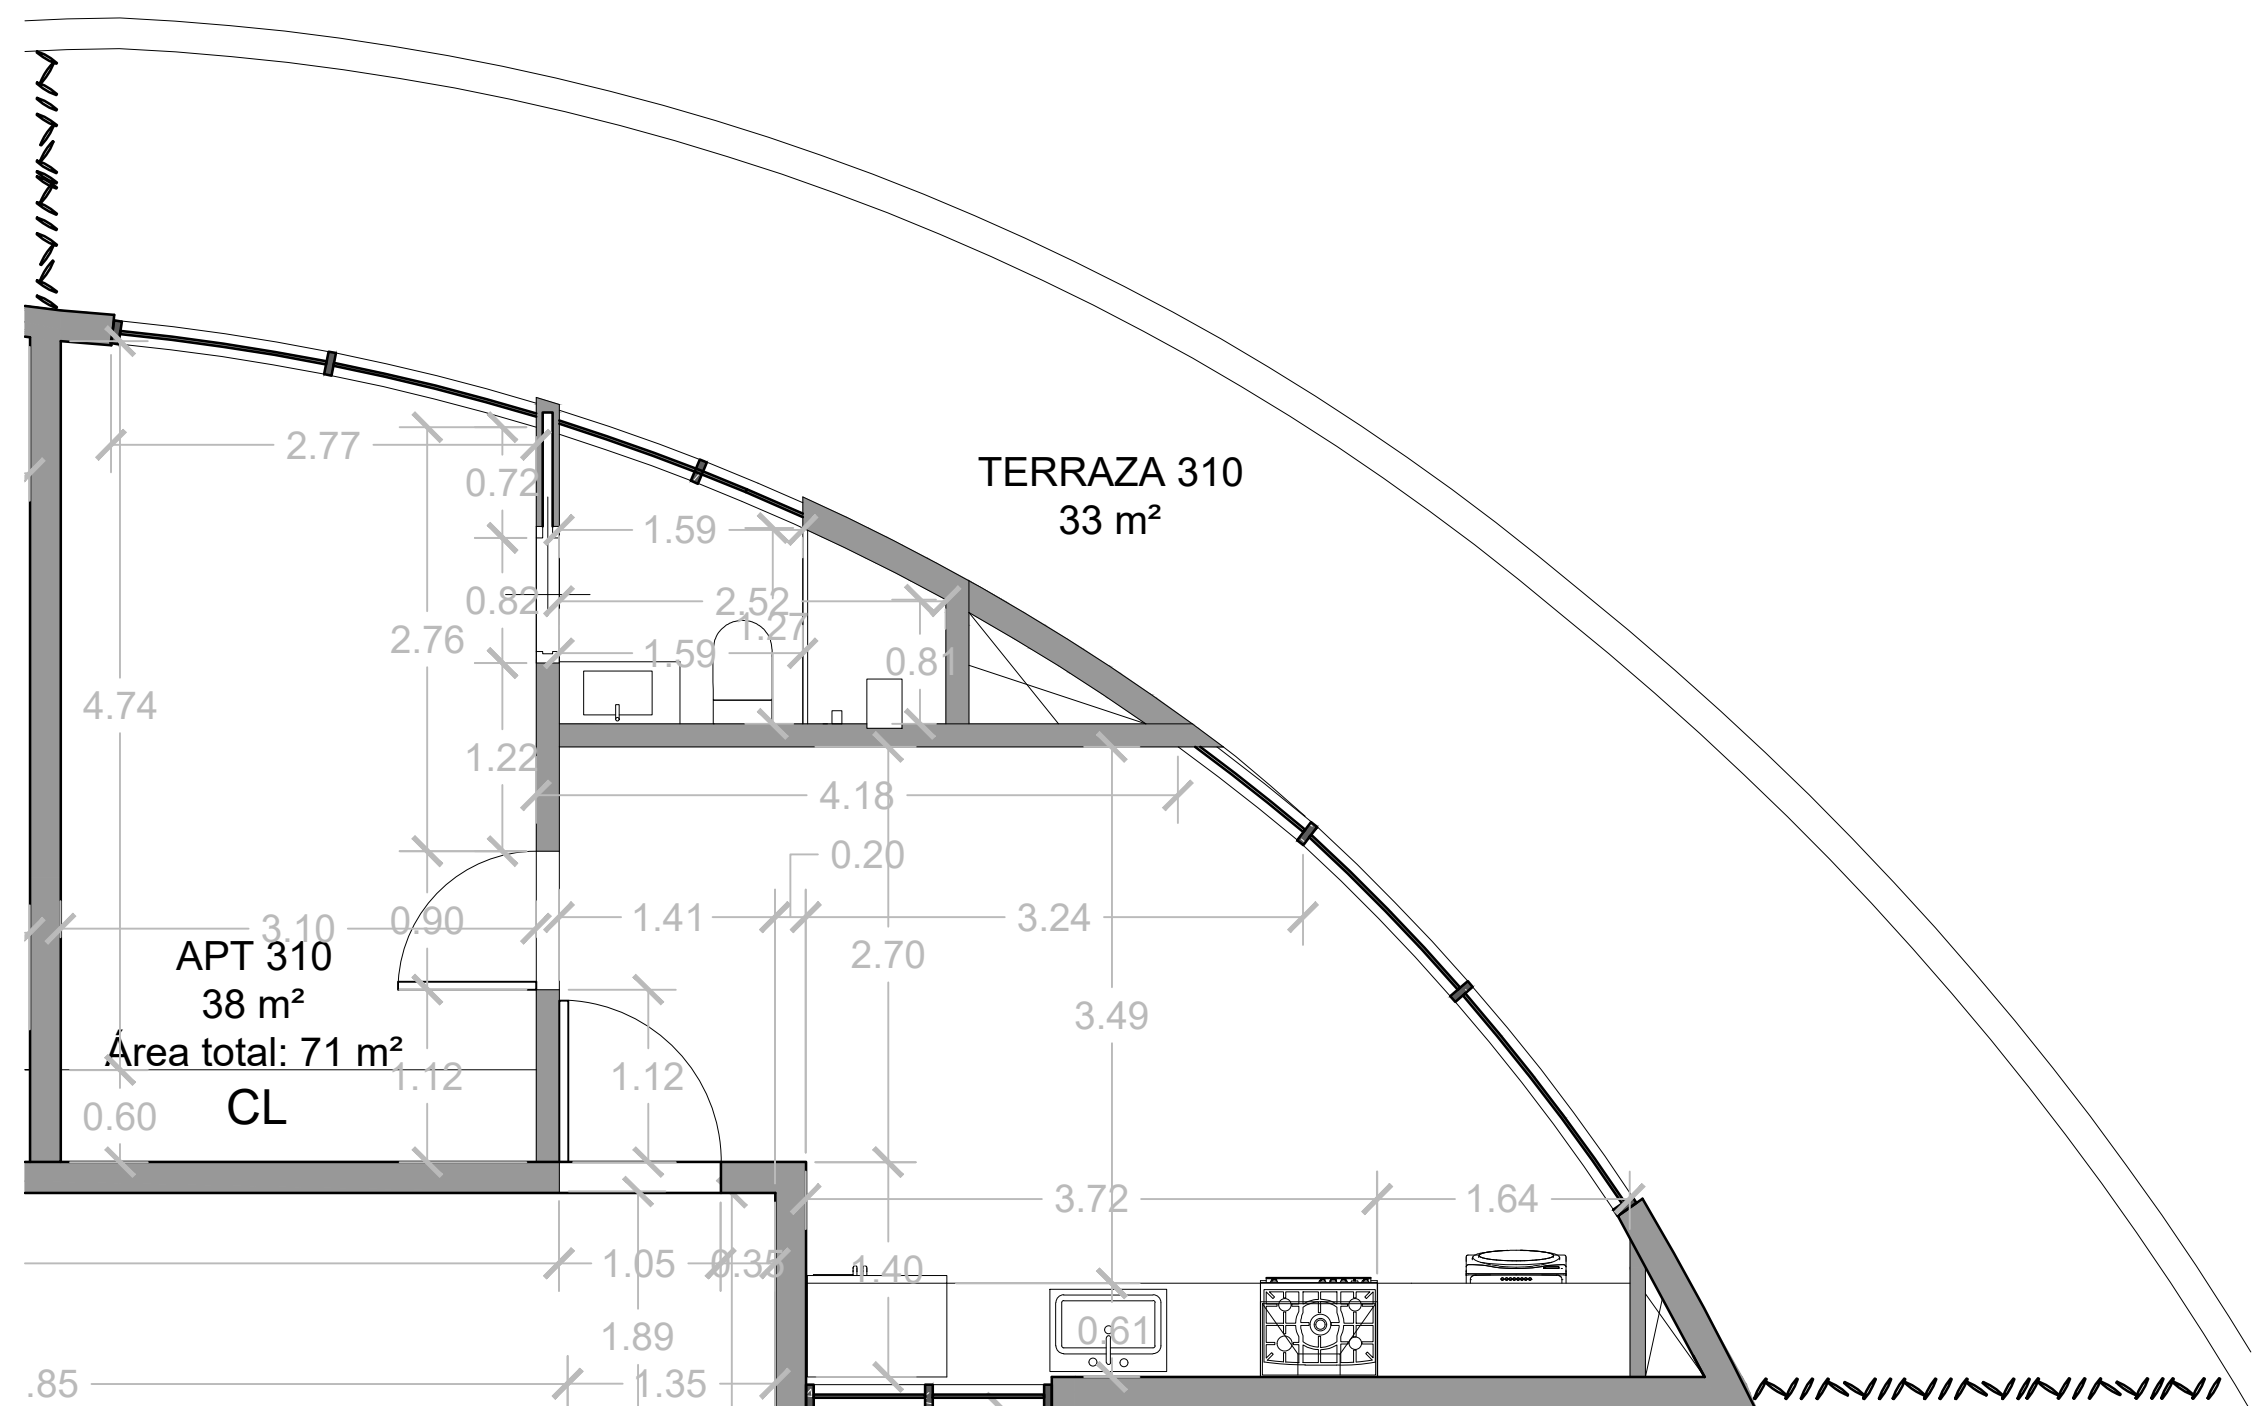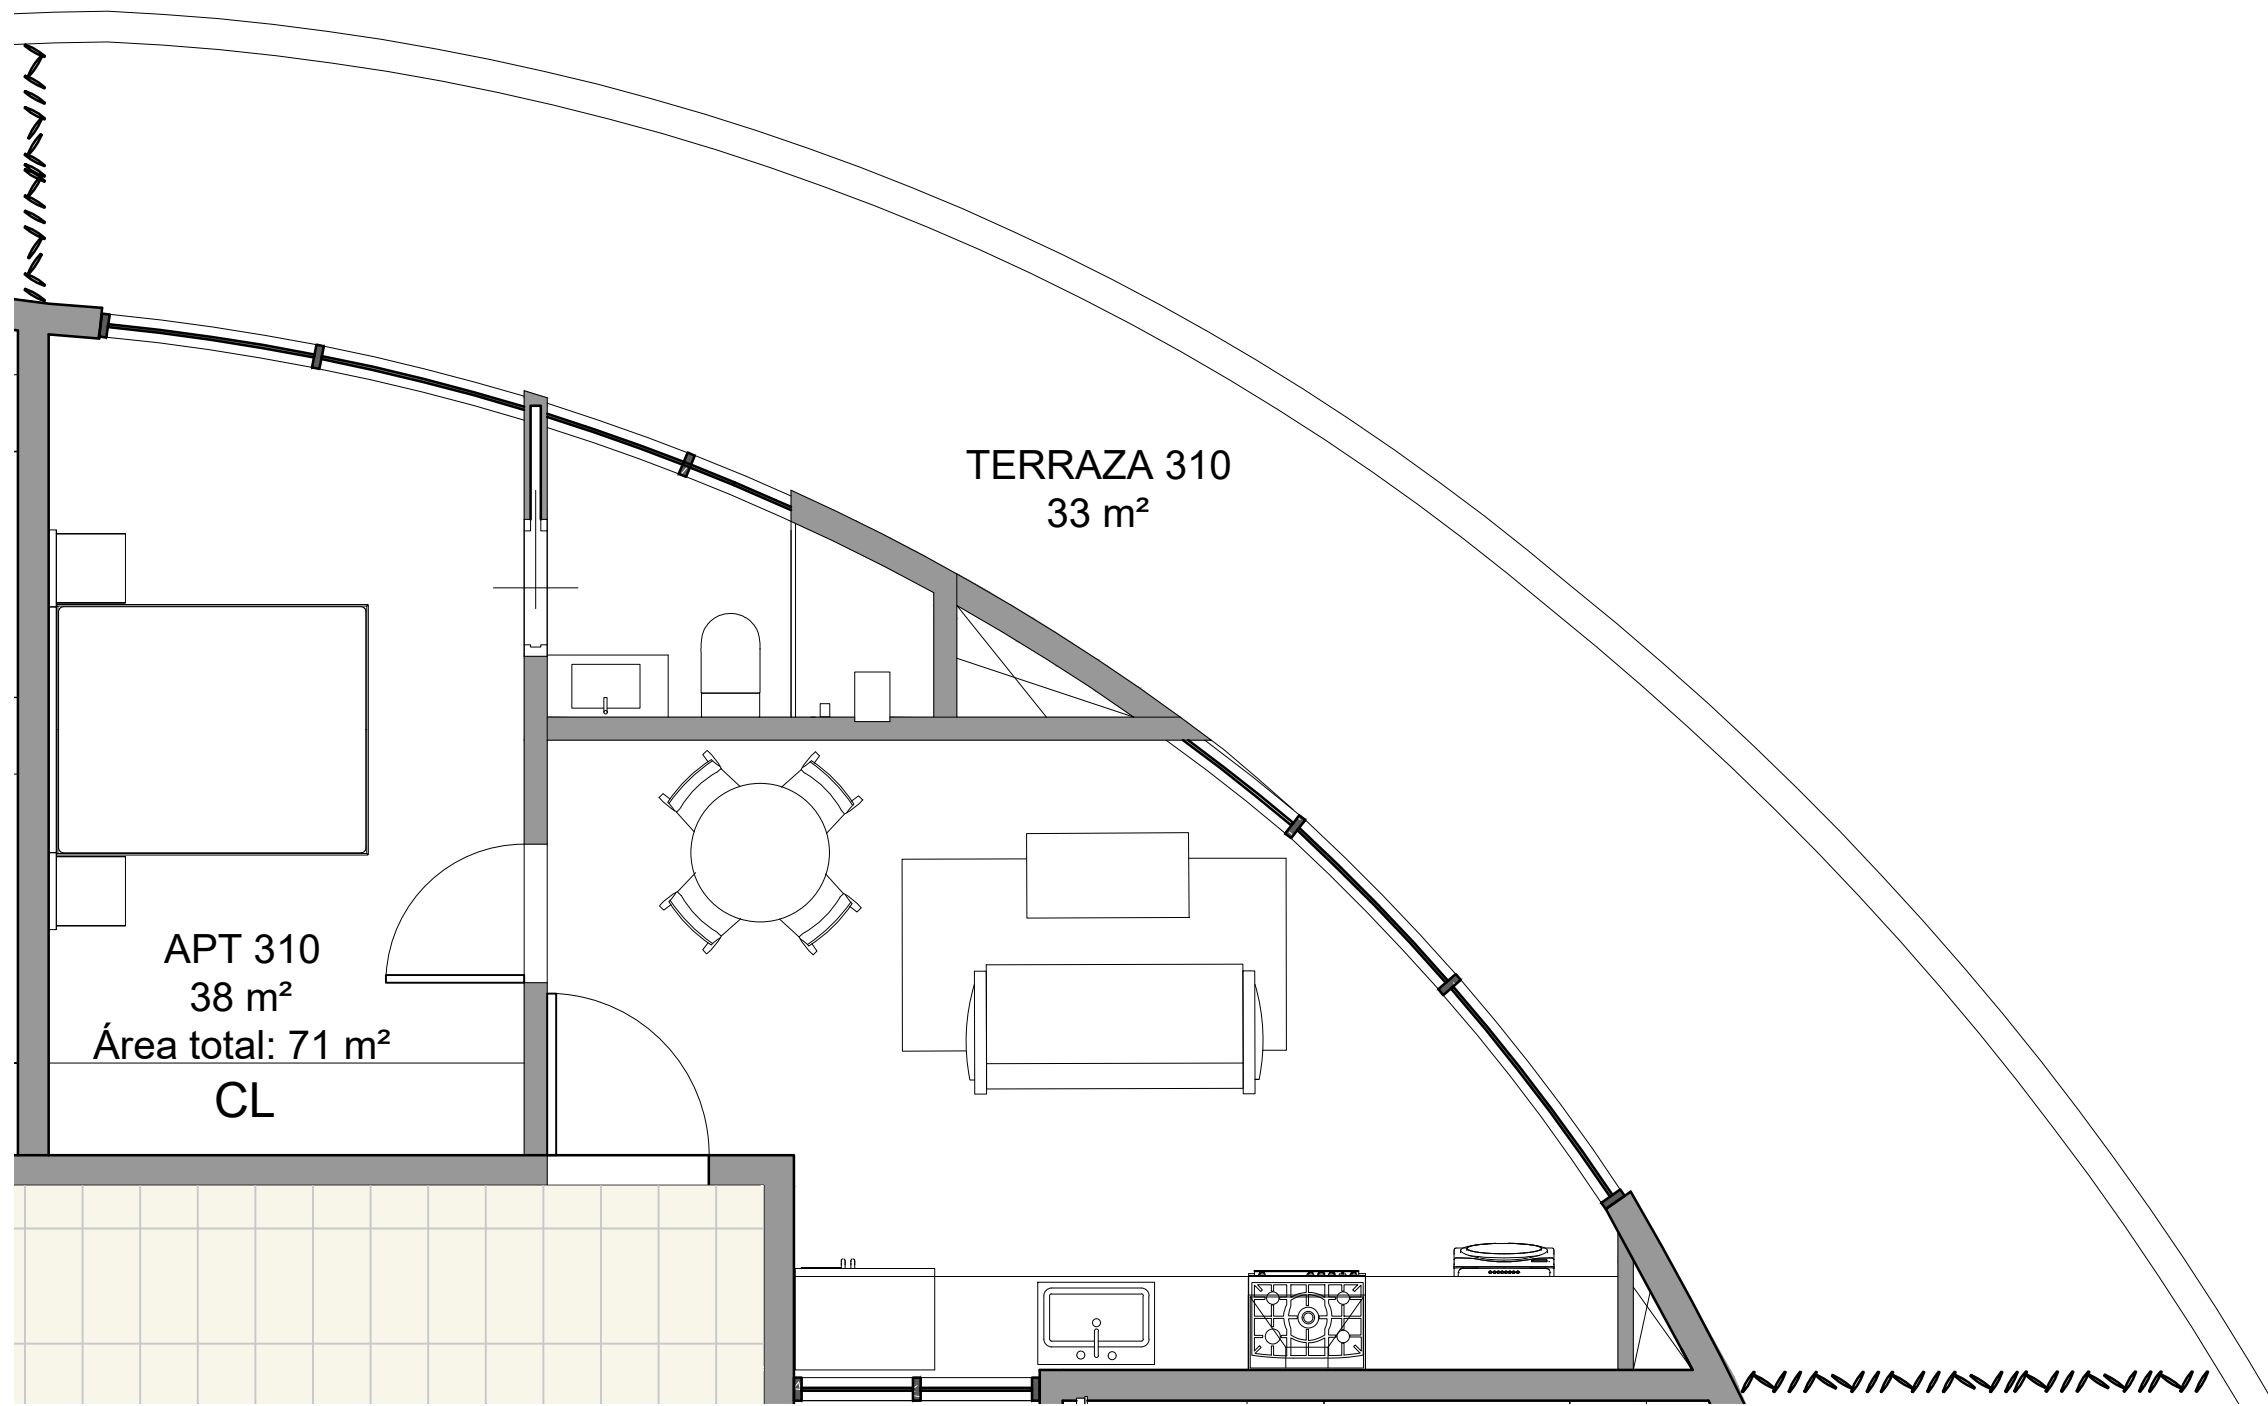

1 PLANTA ARQUITECTONICA C310
1 : 50

2 PLANTA DIMENSIONADA C310
1 : 50



LE NID

Norte del proyecto



Proyecto:



Propietario:

Leyenda

CL CLOSET
WM LAVADORA
ST ESTUFA
FR NEVERA
DW LAVAPLATOS

Equipo de trabajo

Diseño Arquitectonico:

Codia:

Arq. Colaboradores:

Plano

PLANTA ARQUITECTONICA
DIMENSIONADA C310

A101

Escala

As indicated

Fecha:



10/05/2026


LE NID

TERCER NIVEL -
BLOQUE C


ESPACIOS EN CUARTO NIVEL:
10 APARTAMENTOS CON SALA,
BAÑOS, COCINA, COMEDOR.
ESCALERA Y ASCENSOR PARA
LOS PROPIETARIOS.

TABLA DE ÁREAS GENERALES			
EDIFICIO	APARTAMENTOS	ÁREA TOTAL DE EDIFICIO	ÁREA ESPACIOS COMUNES

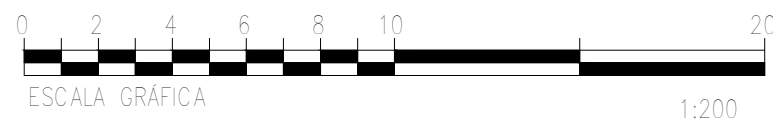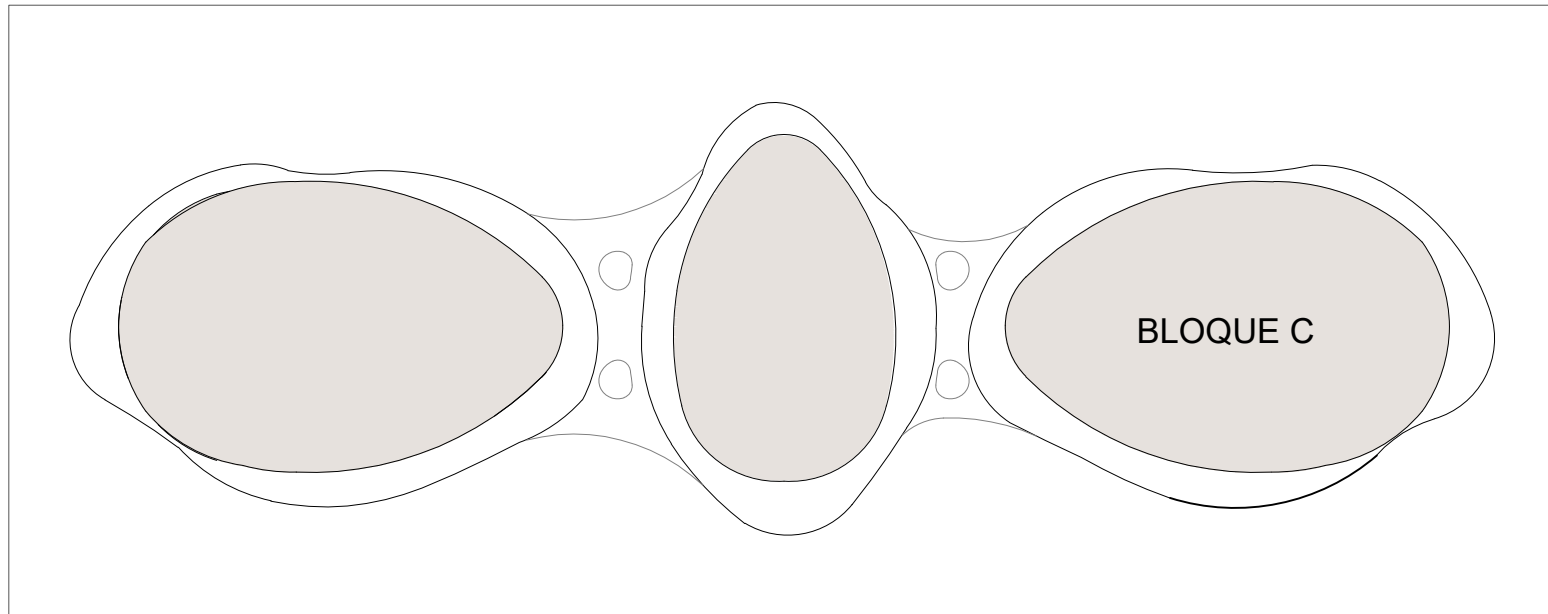

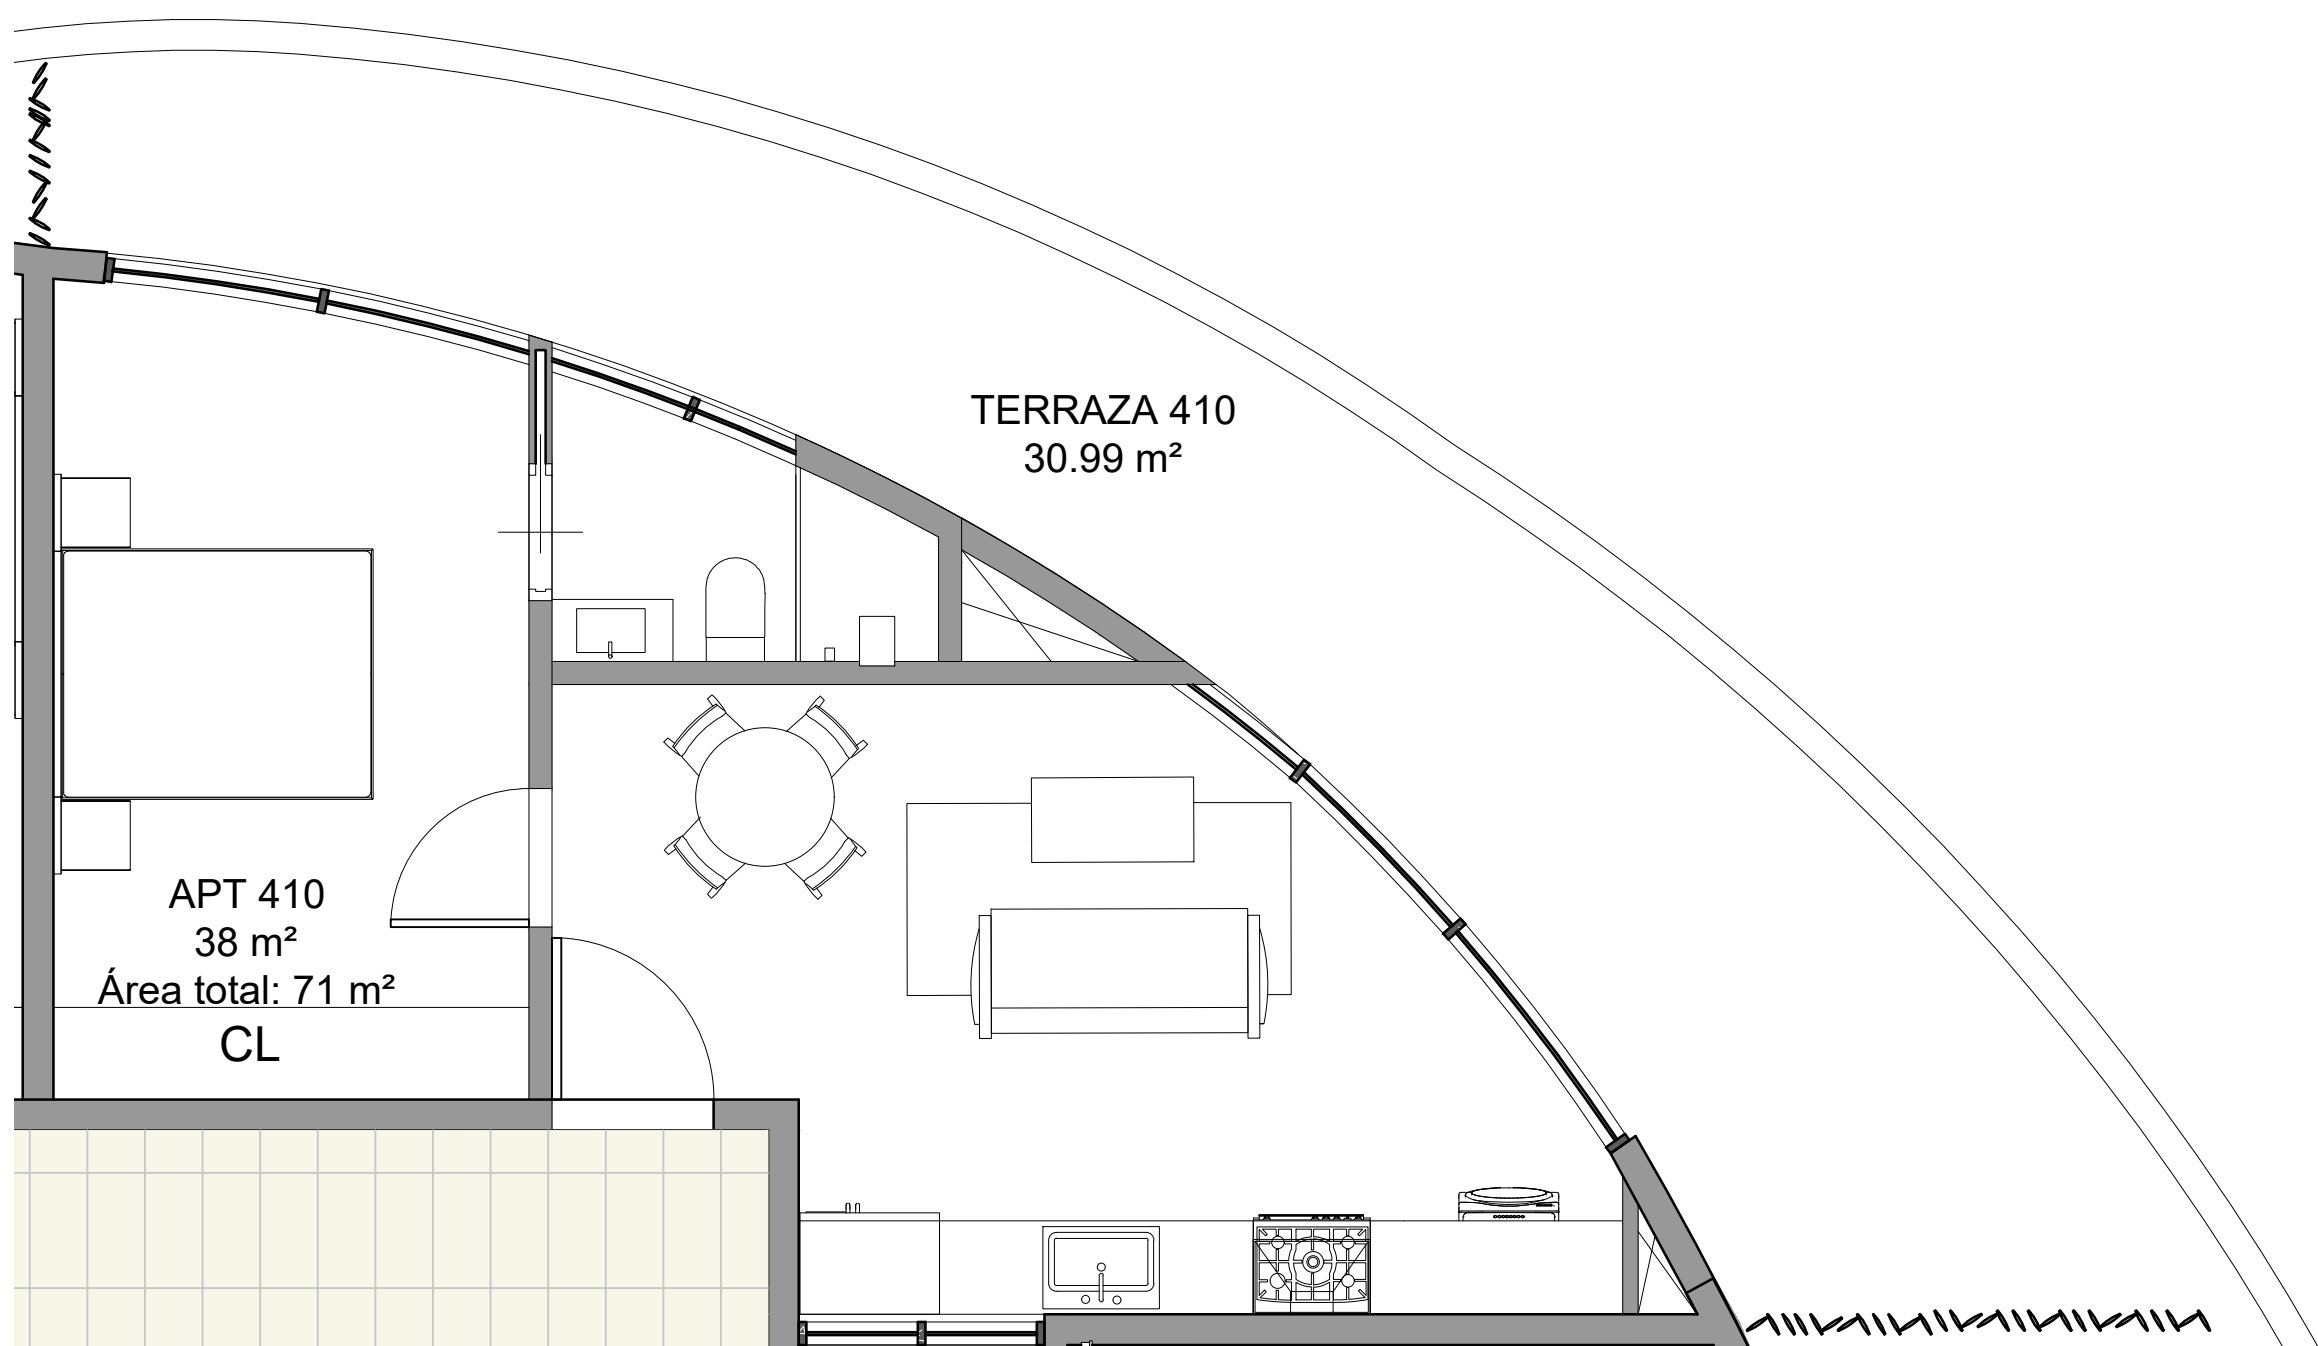

1 PLANTA ARQUITECTONICA C410
1 : 50

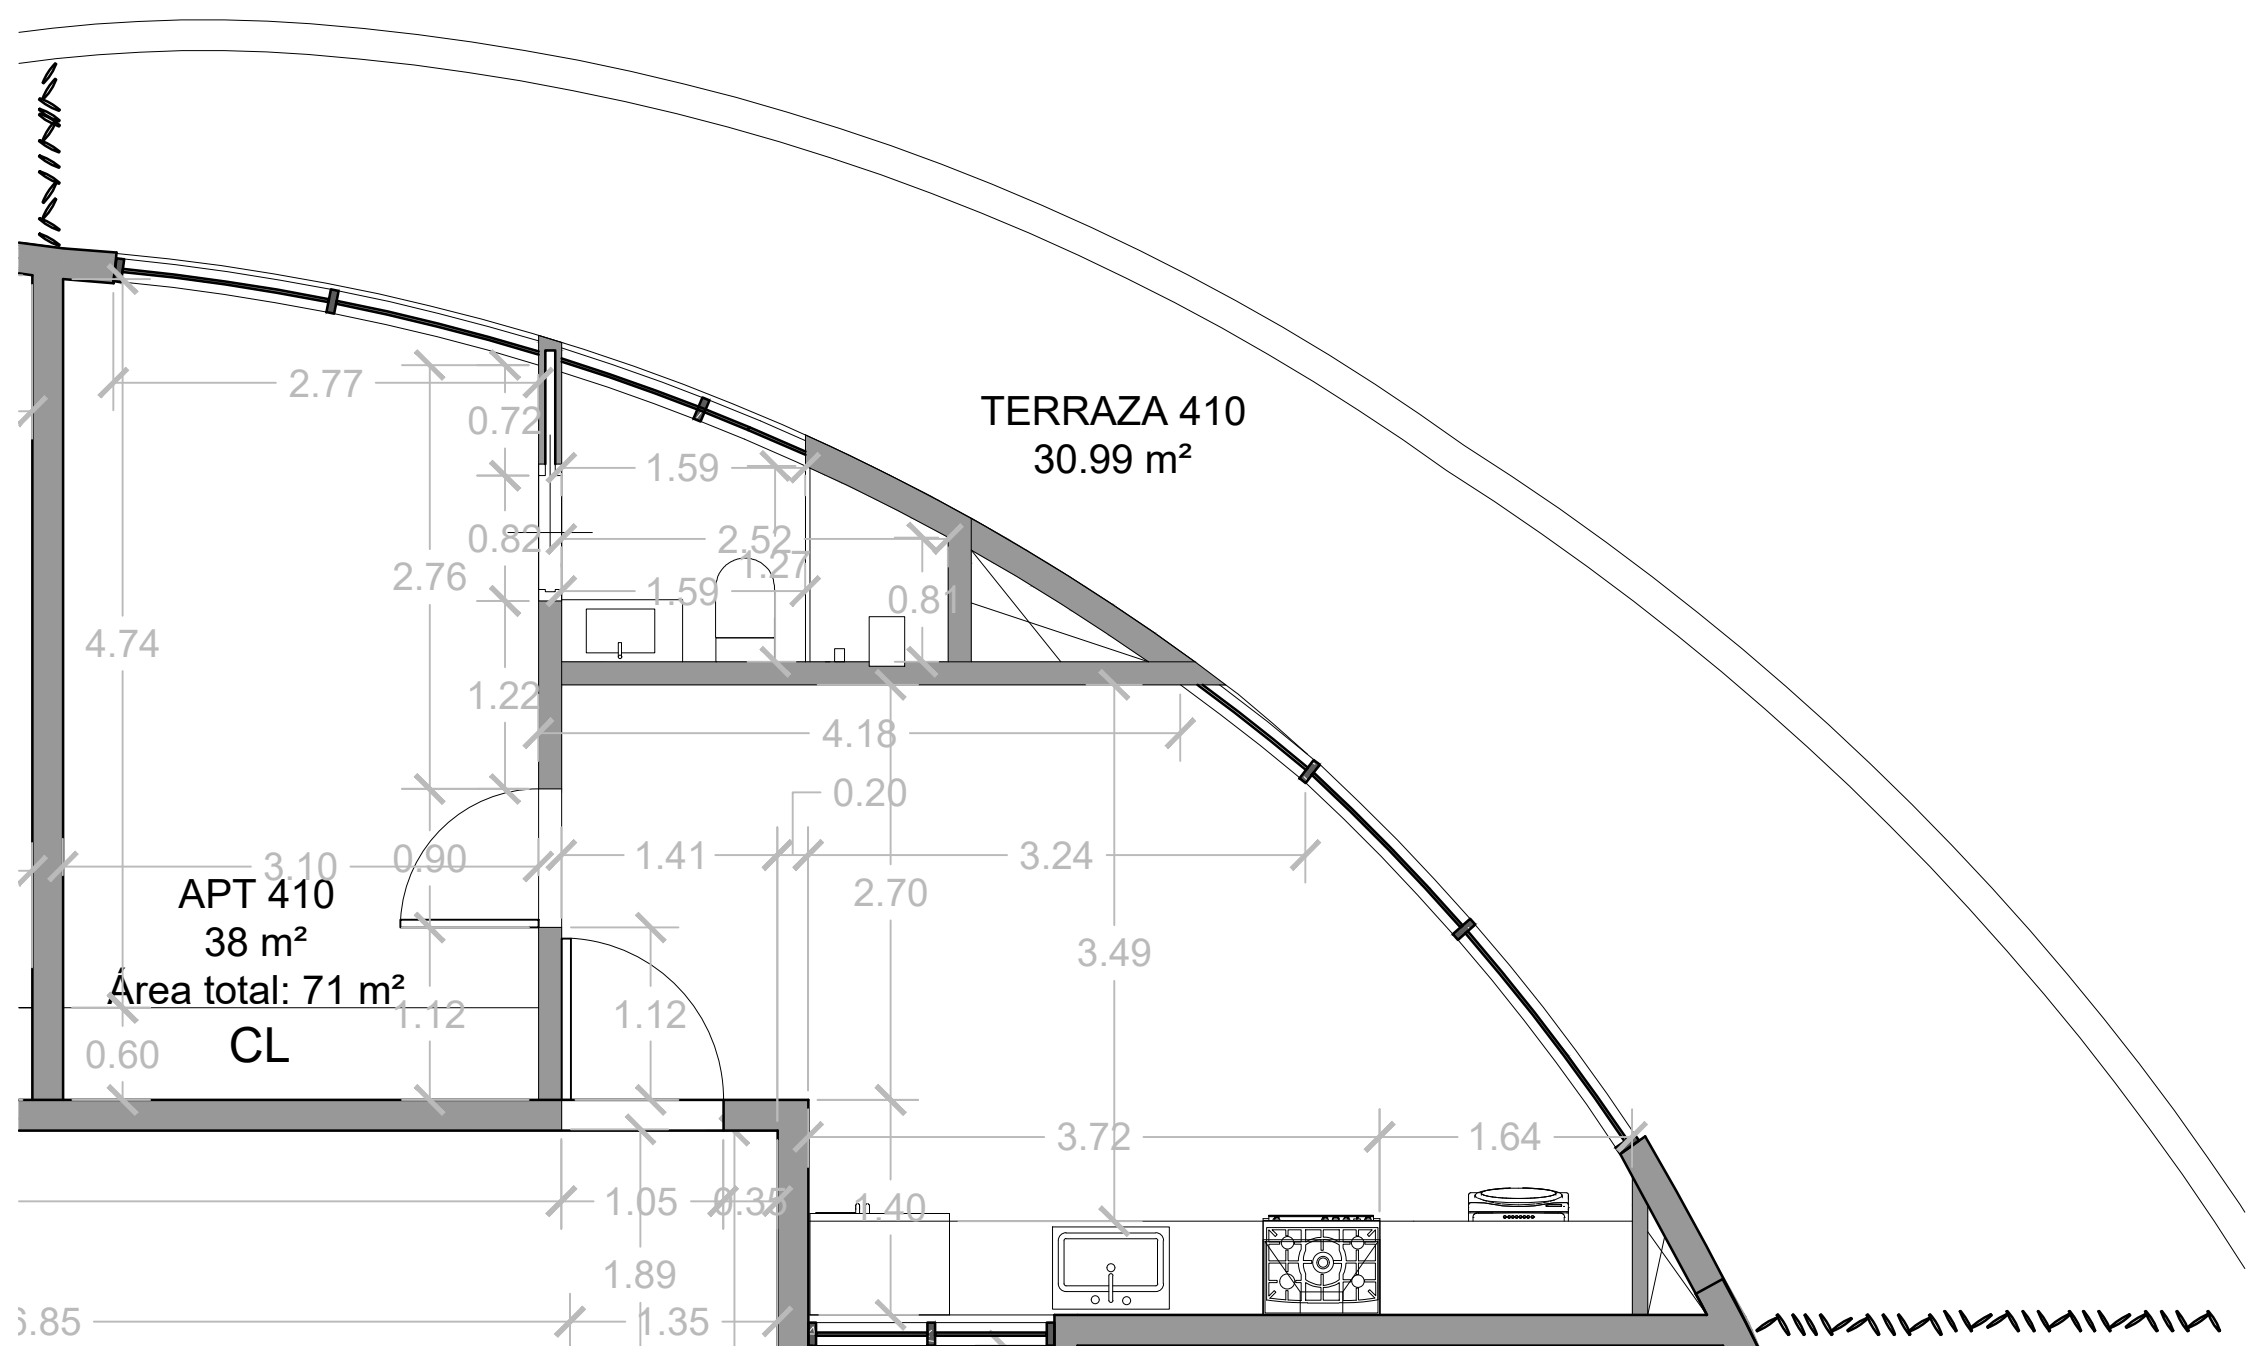



2 PLANTA DIMENSIONADA C410
1 : 50

LE NID

CUARTO NIVEL - BLOQUE C

ESPACIOS EN CUARTO NIVEL:
10 APARTAMENTOS CON SALA,
BAÑOS, COCINA, COMEDOR.
ESCALERA Y ASCENSOR PARA
LOS PROPIETARIOS.

TABLA DE ÁREAS GENERALES			
EDIFICIO	APARTAMENTOS	ÁREA TOTAL DE EDIFICIO	ÁREA ESPACIOS COMUNES

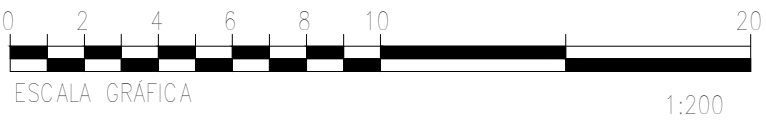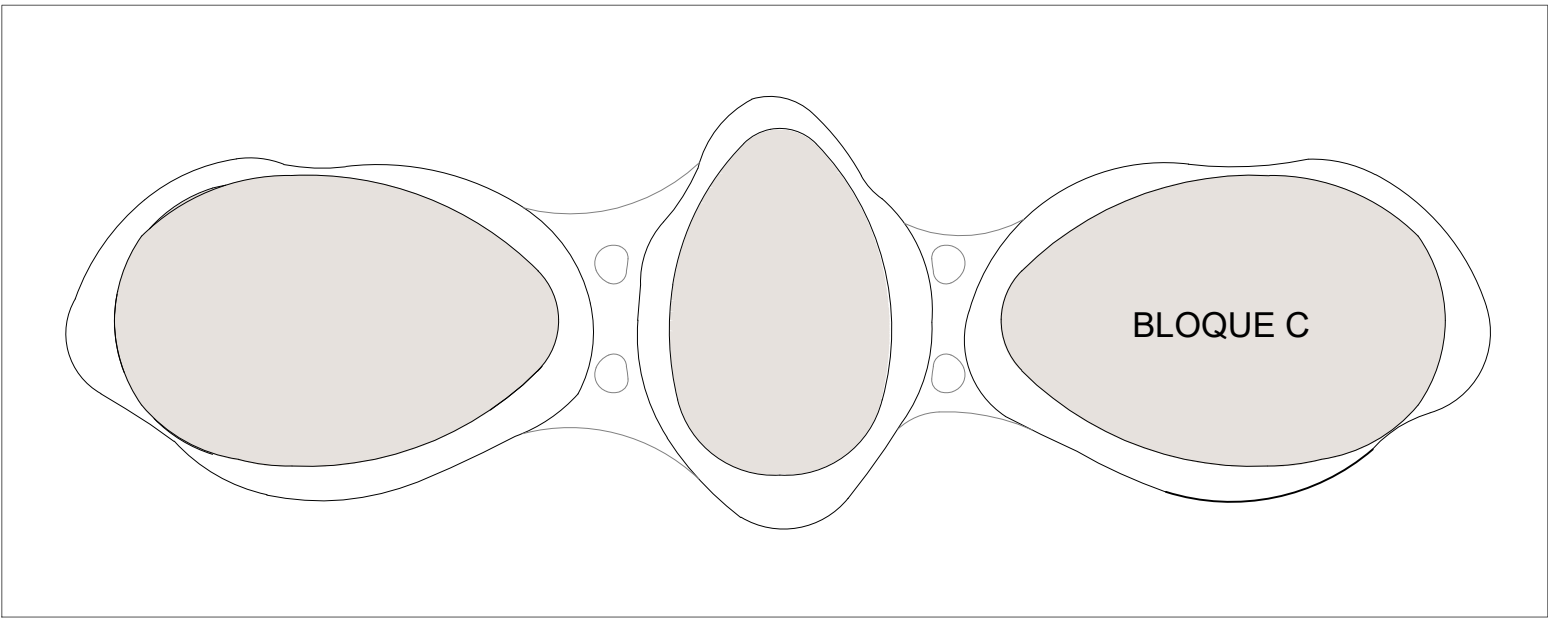

LE NID

Norte del proyecto



Proyecto:



Propietario:

Leyenda

- CL CLOSET
- WM LAVADORA
- ST ESTUFA
- FR NEVERA
- DW LAVAPLATOS

Equipo de trabajo

Diseño Arquitectonico:

Codia:

Arq. Colaboradores:

Plano

PLANTA ARQUITECTONICA
DIMENSIONADA C410


A101

Escala


As indicated

Fecha:

10/05/2026

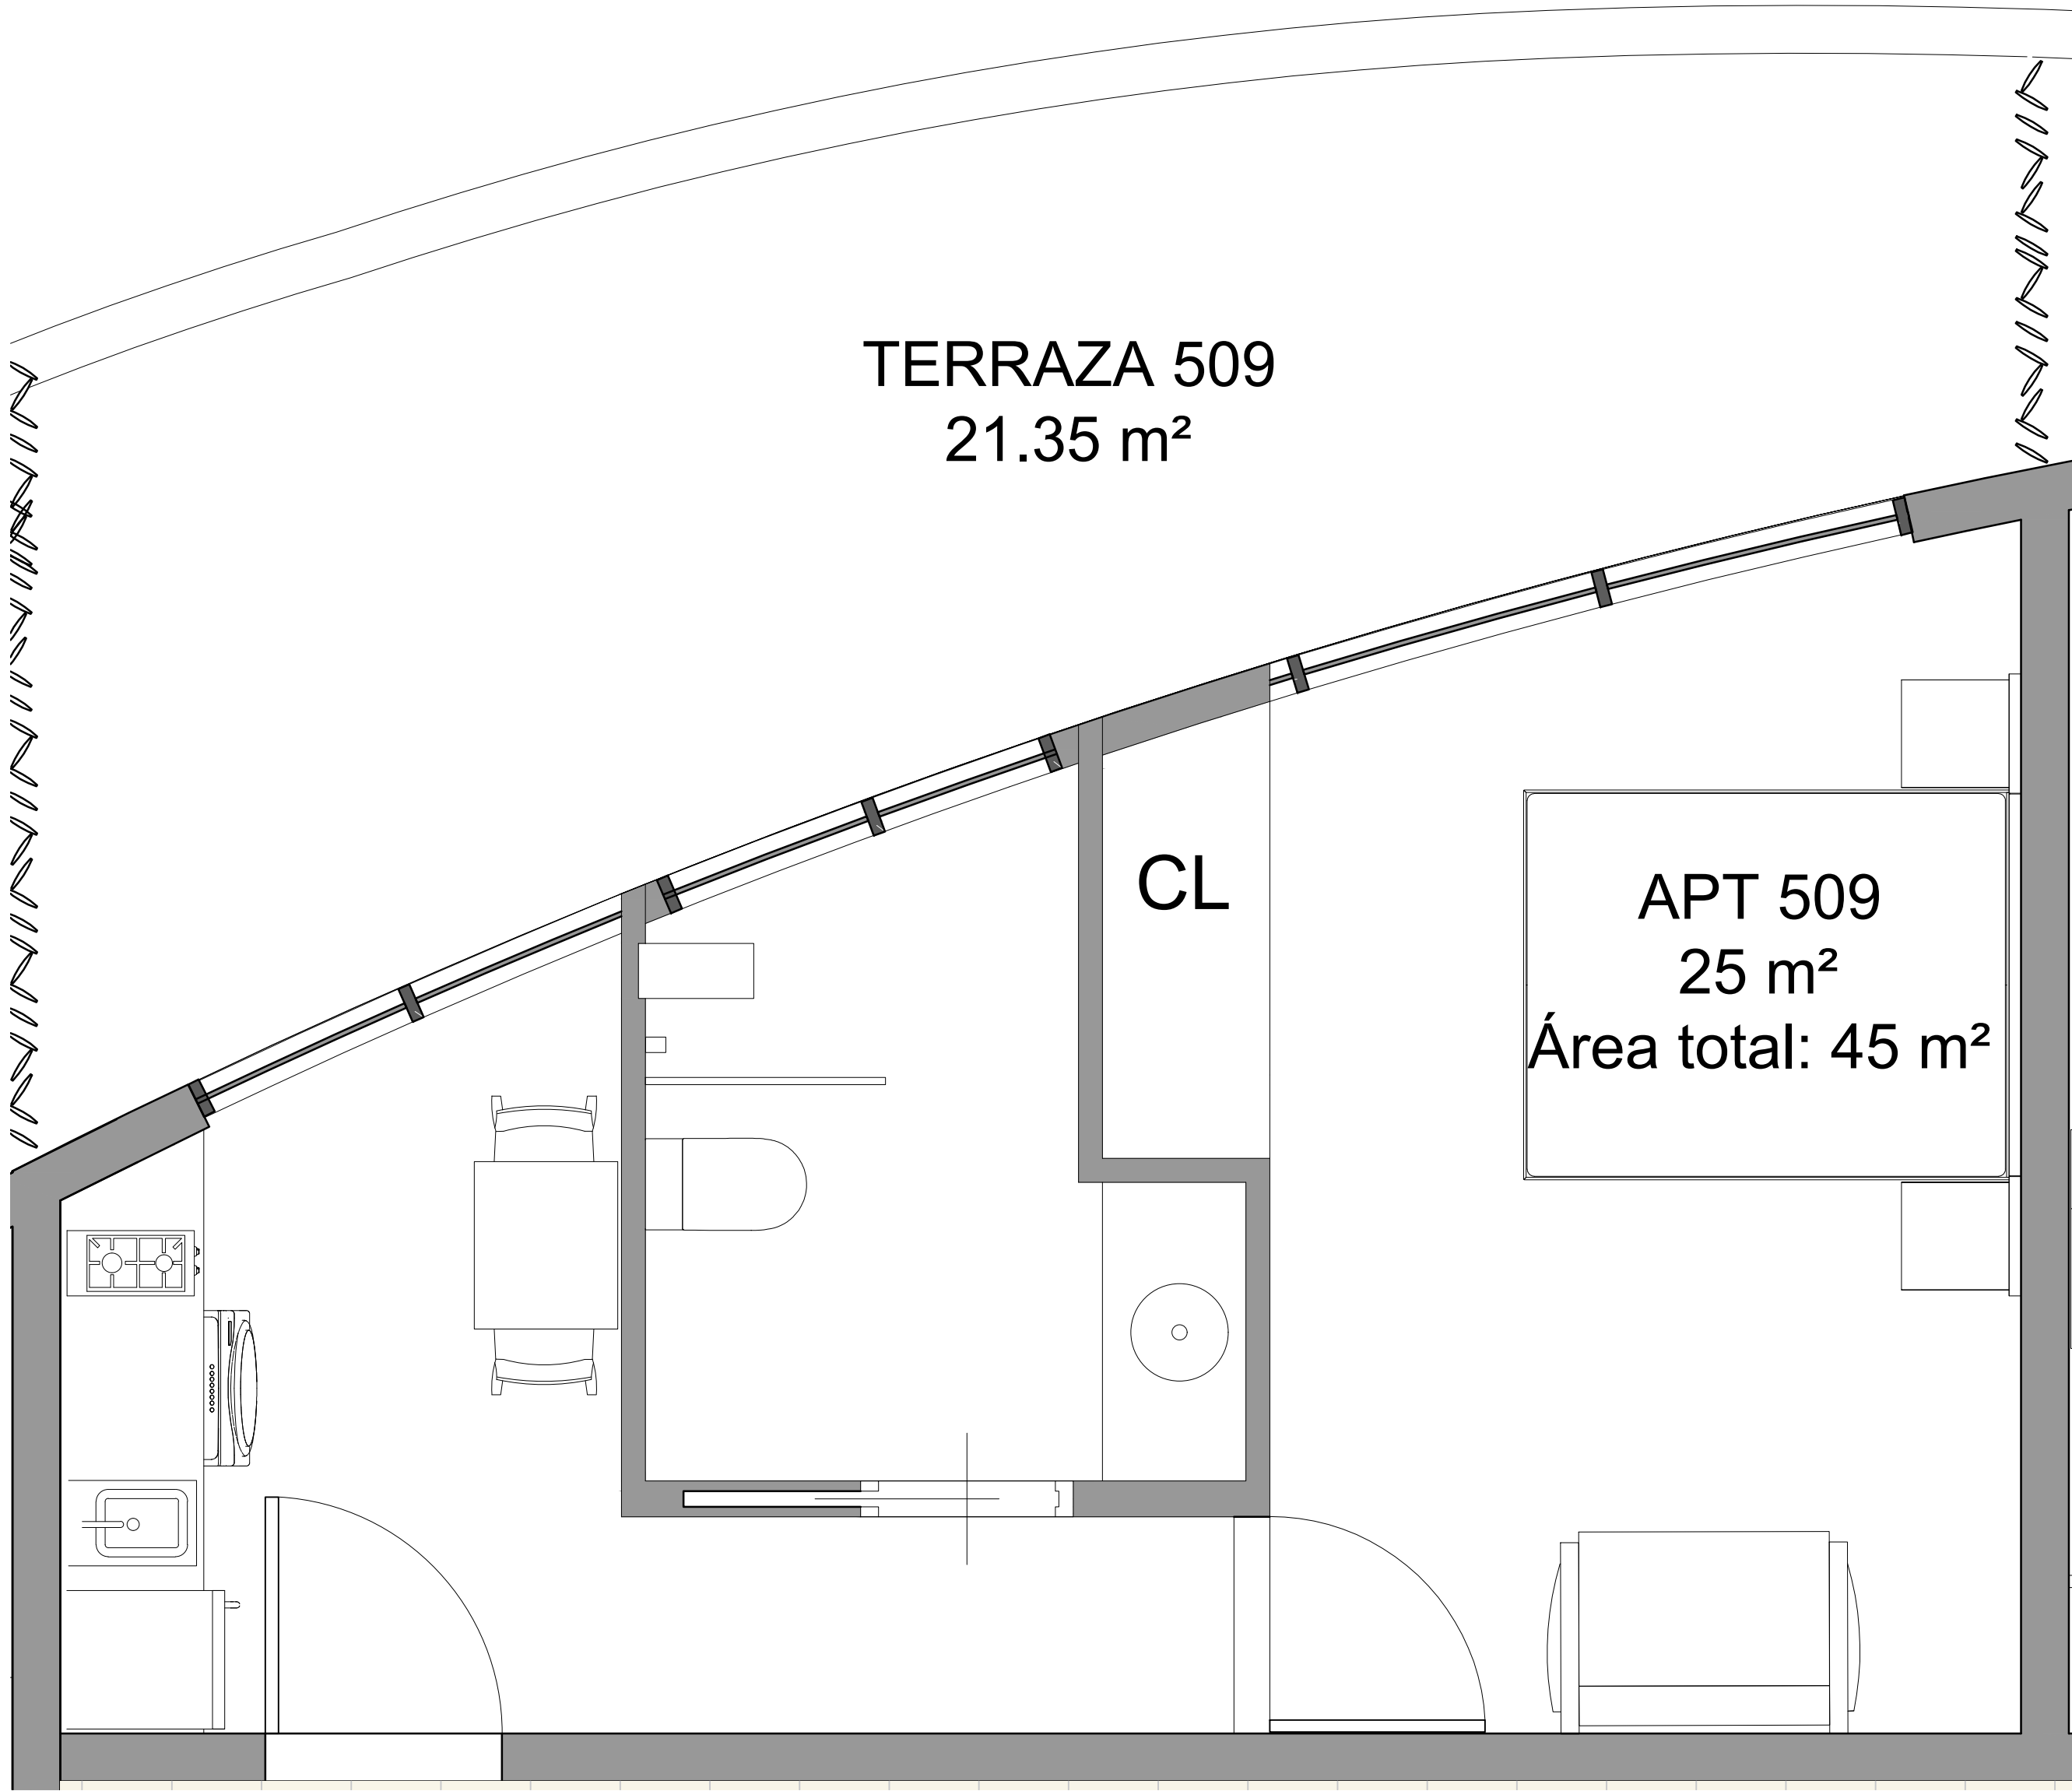

1 PLANTA ARQUITECTONICA C509
1 : 50

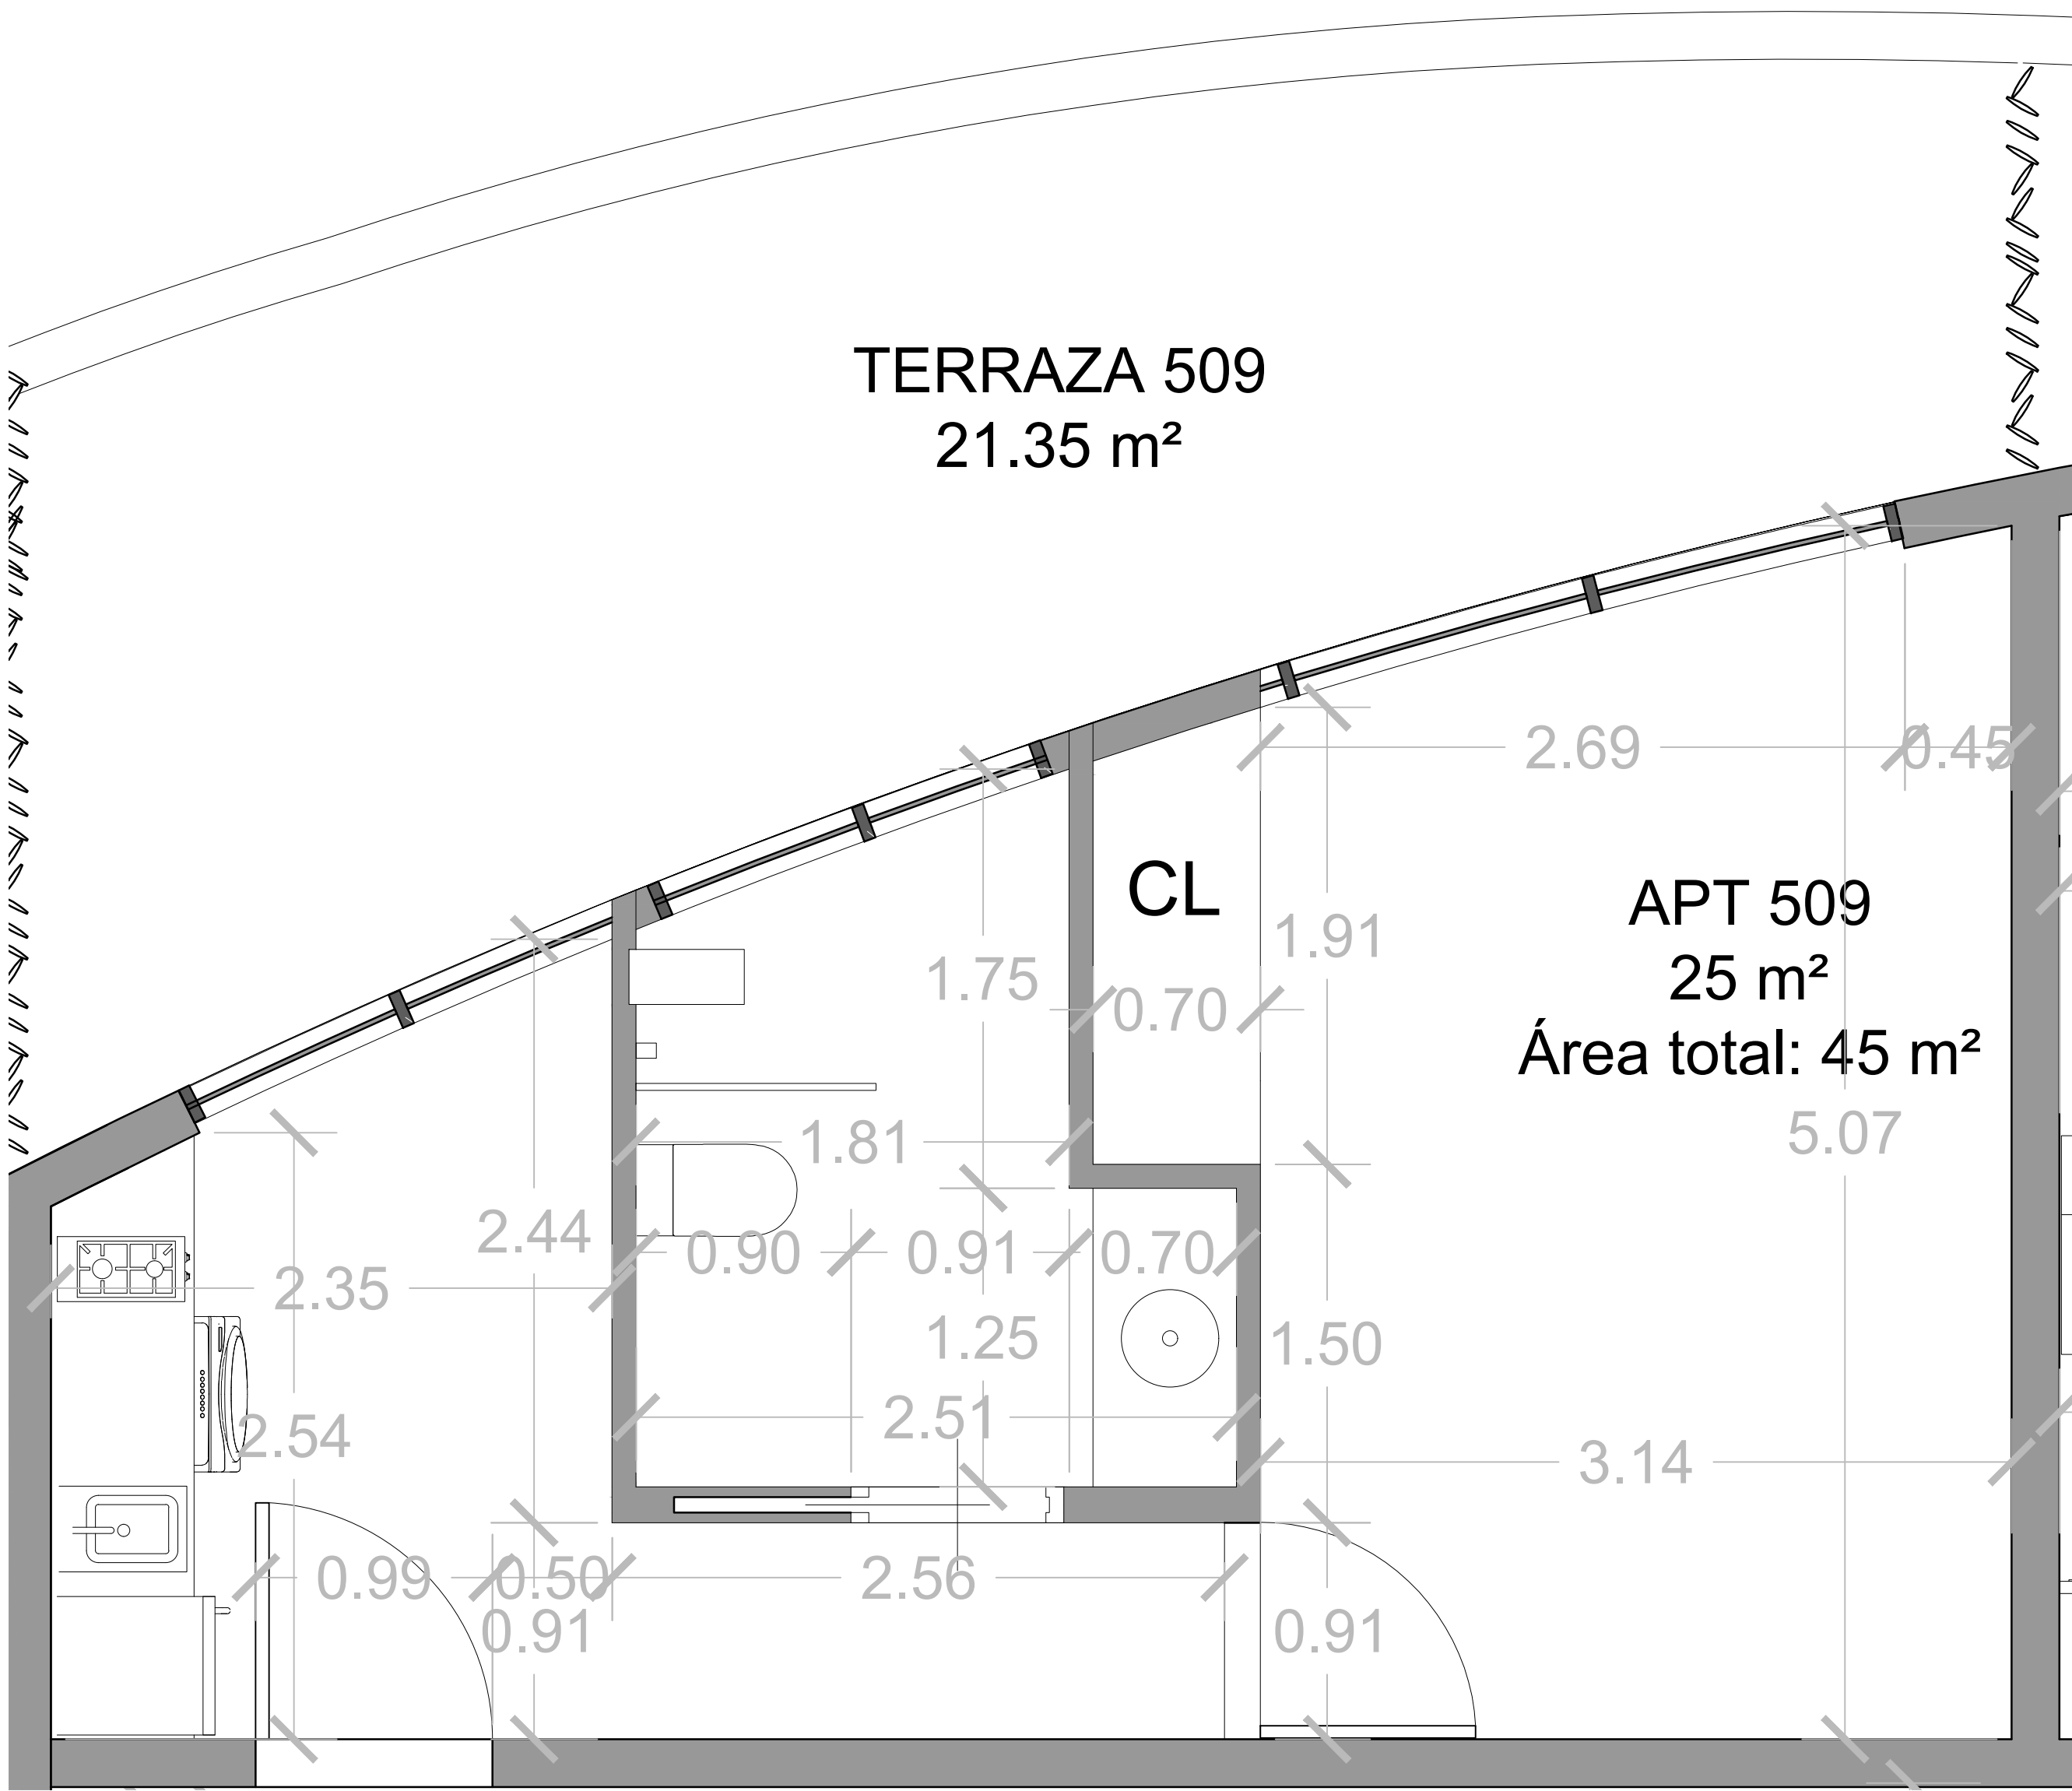



2 PLANTA DIMENSIONADA C509
1 : 50

LE NID

QUINTO NIVEL - BLOQUE A

ESPACIOS EN CUARTO NIVEL:
9 APARTAMENTOS CON SALA,
BAÑOS, COCINA, COMEDOR.
ESCALERA Y ASCENSOR PARA
LOS PROPIETARIOS.

TABLA DE ÁREAS GENERALES			
EDIFICIO	APARTAMENTOS	ÁREA TOTAL DE EDIFICIO	ÁREA ESPACIOS COMUNES

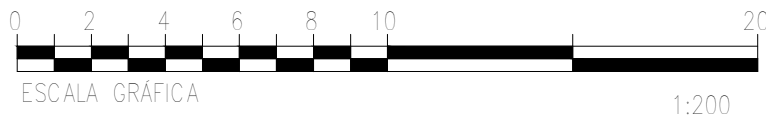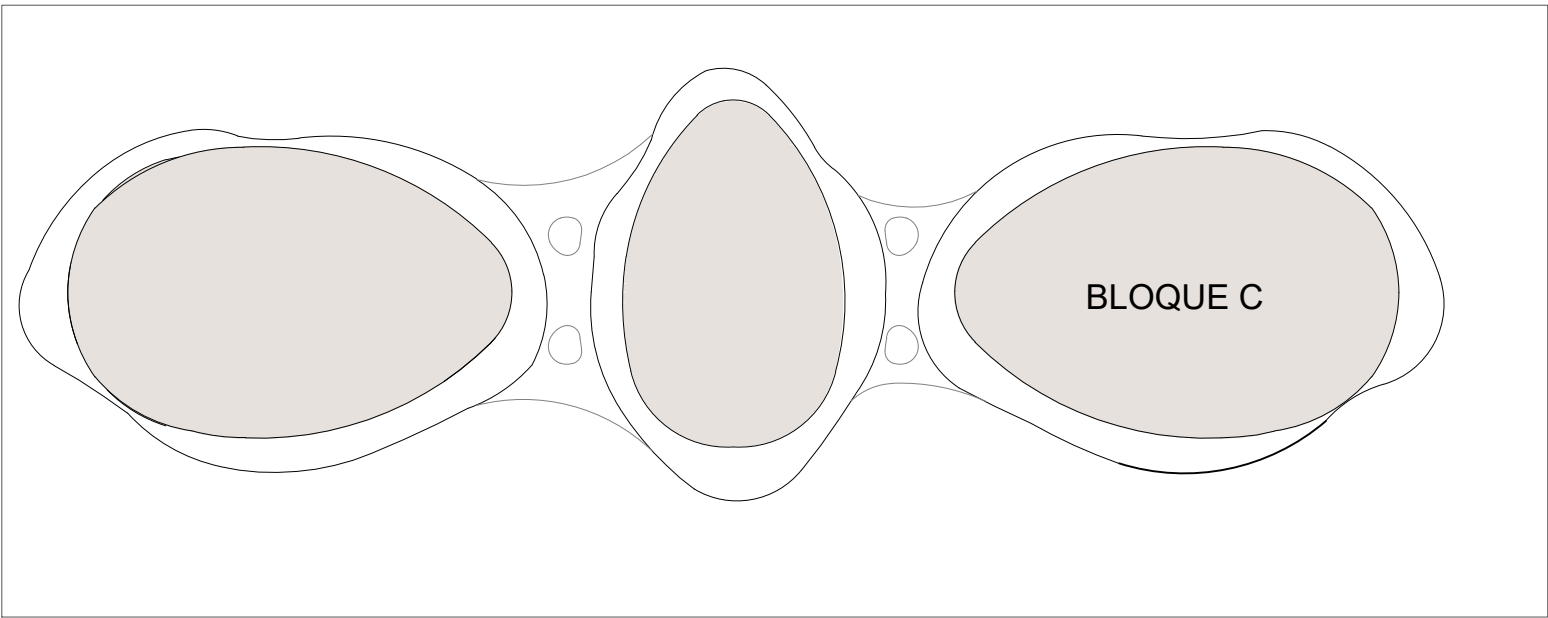



LE NID

Norte del proyecto



Proyecto:



Propietario:

Leyenda

- CL CLOSET
WM LAVADORA
ST ESTUFA
FR NEVERA
DW LAVAPLATOS

Equipo de trabajo

Diseño Arquitectónico:

Codia:

Arq. Colaboradores:

Plano

PLANTA ARQUITECTONICA
DIMENSIONADA C601


A101

Escala


As indicated

Fecha:

08/04/2026

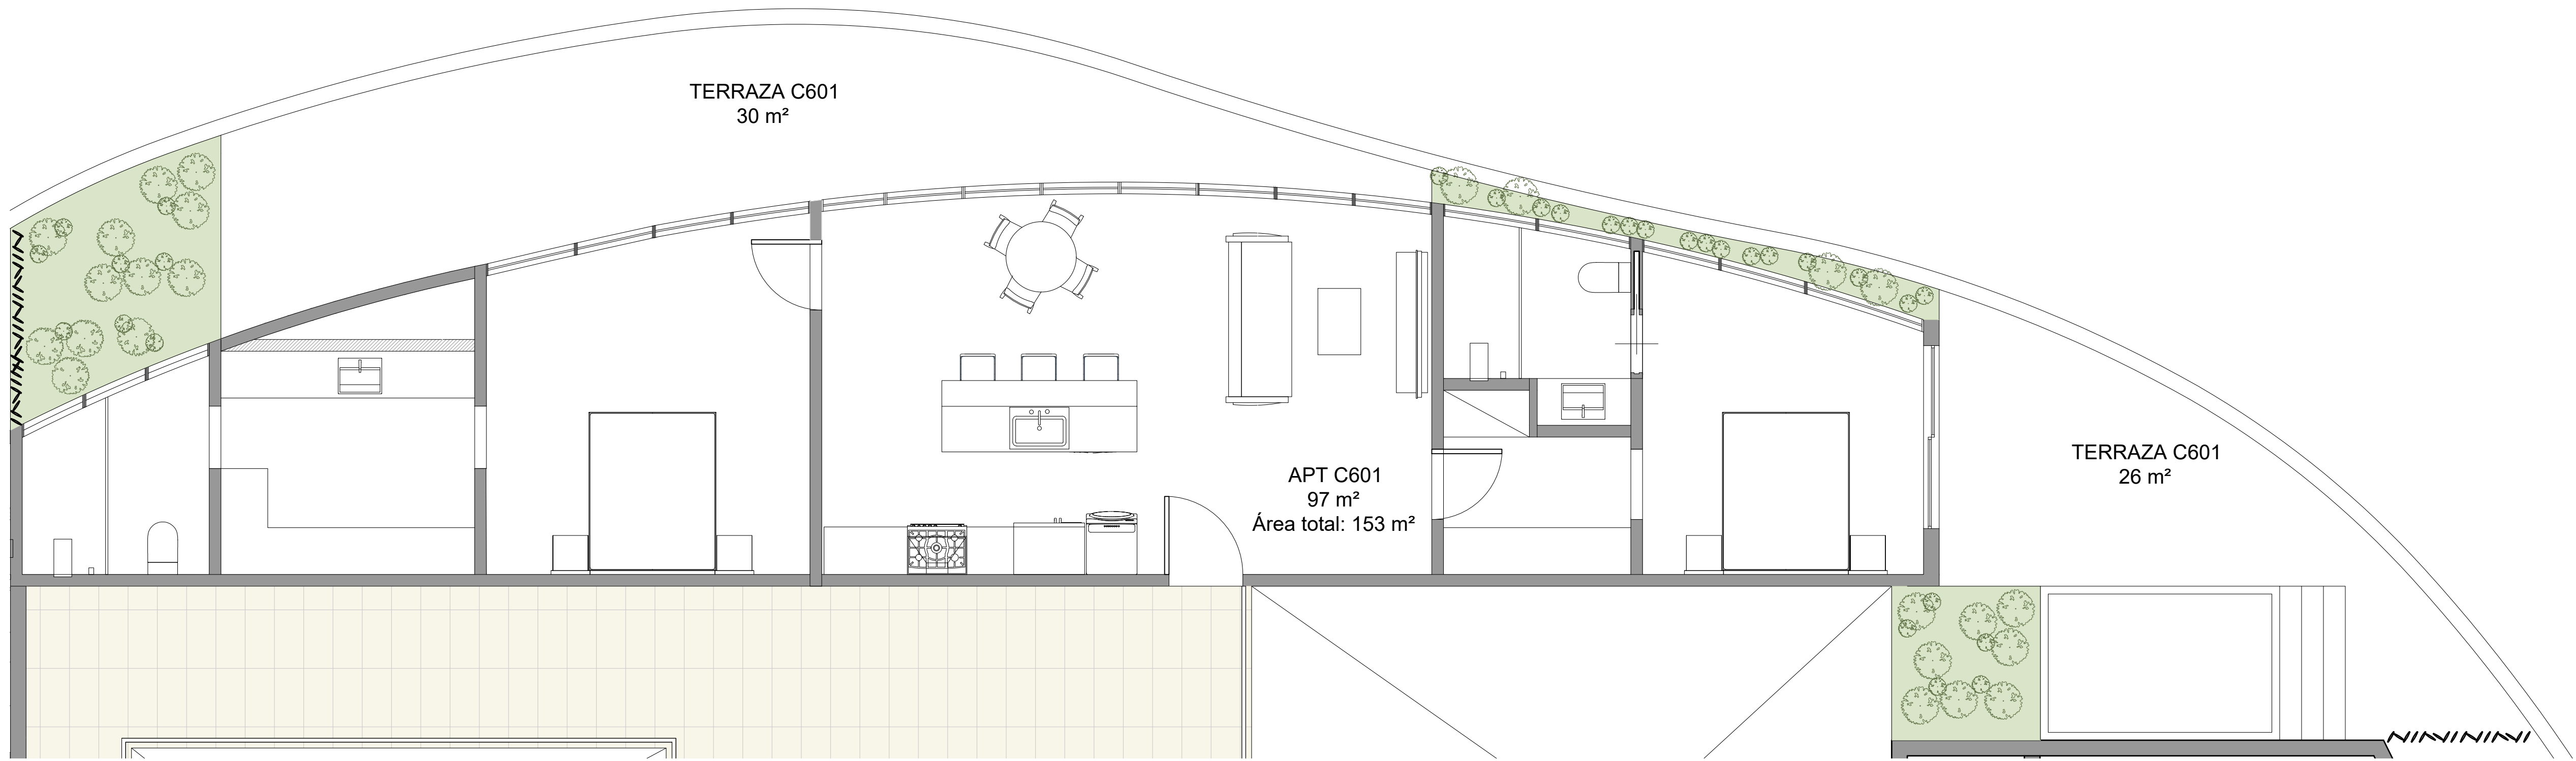

1 PLANTA ARQUITECTONICA C601
1 : 50

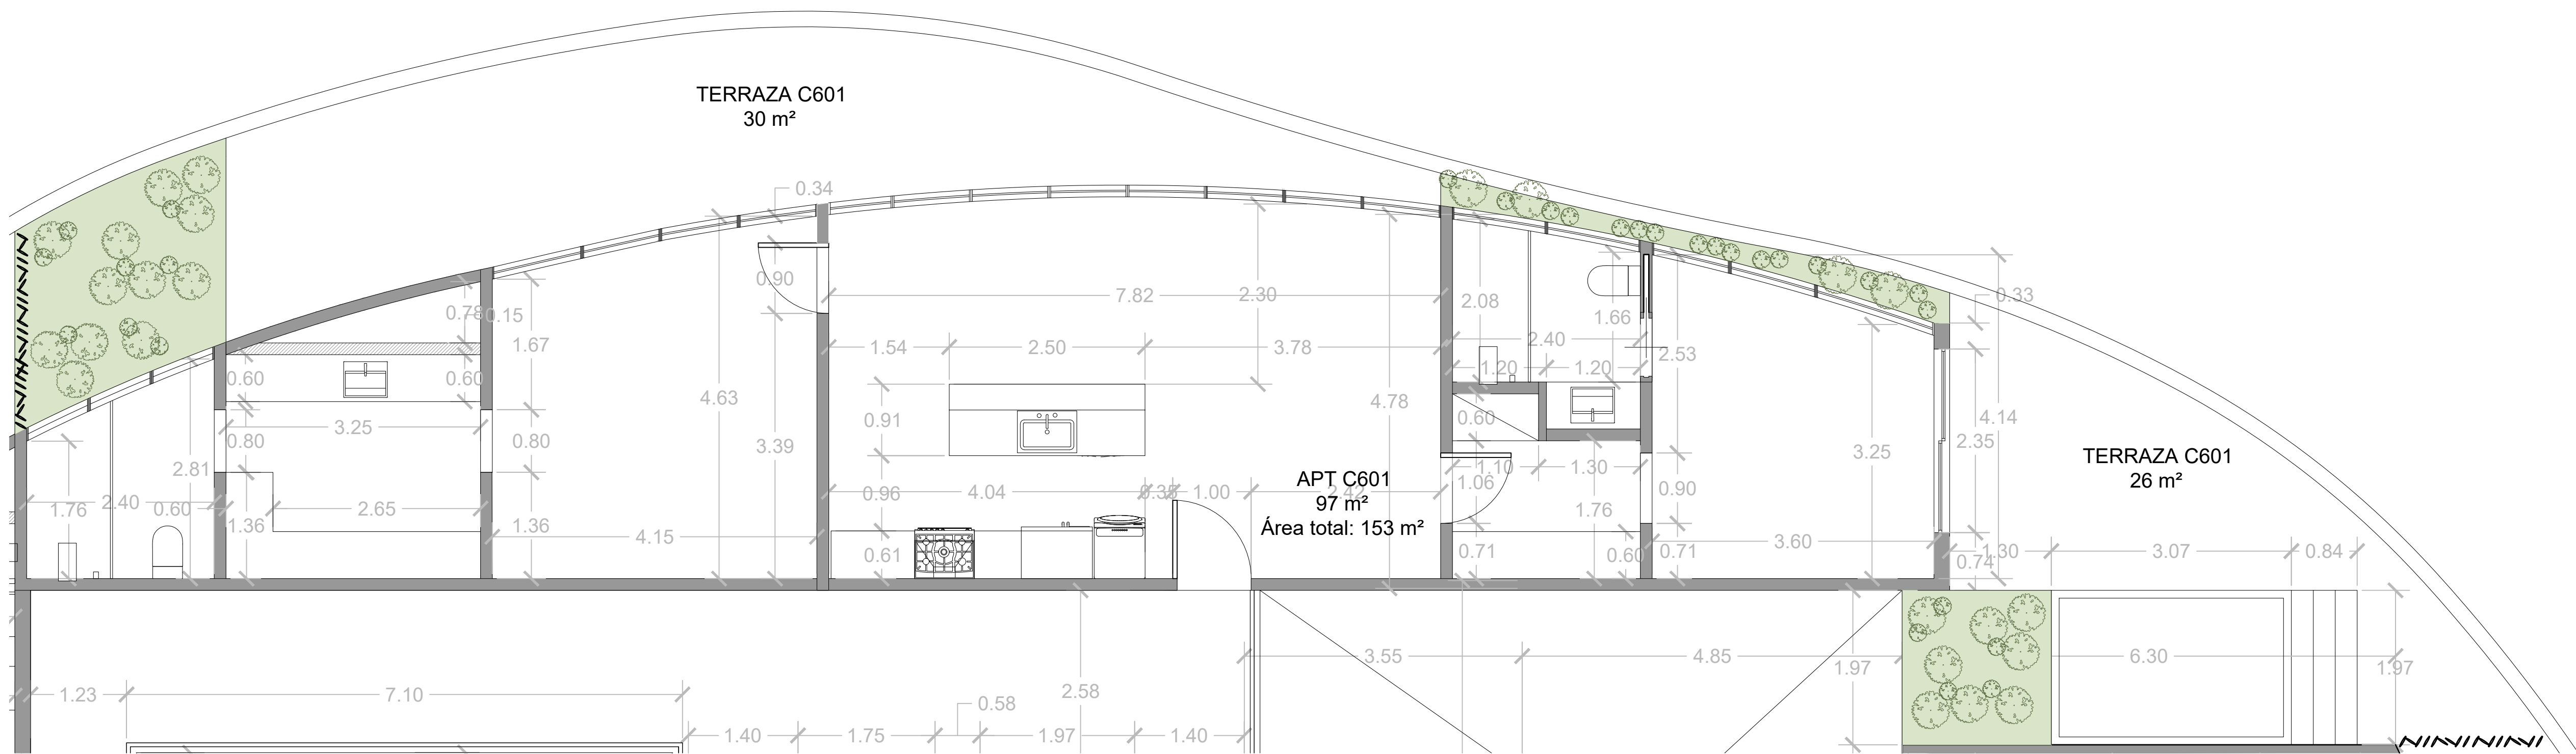

2 PLANTA DIMENSIONADA C601
1 : 50

LE NID

CUARTO NIVEL - BLOQUE A

ESPACIOS EN CUARTO NIVEL:
8 APARTAMENTOS CON SALA,
BAÑOS, COCINA, COMEDOR.
ESCALERA Y ASCENSOR PARA
LOS PROPIETARIOS.

TABLA DE ÁREAS GENERALES

EDIFICIO	APARTAMENTOS	ÁREA TOTAL DE EDIFICIO	ÁREA ESPACIOS COMUNES
----------	--------------	------------------------	-----------------------

