



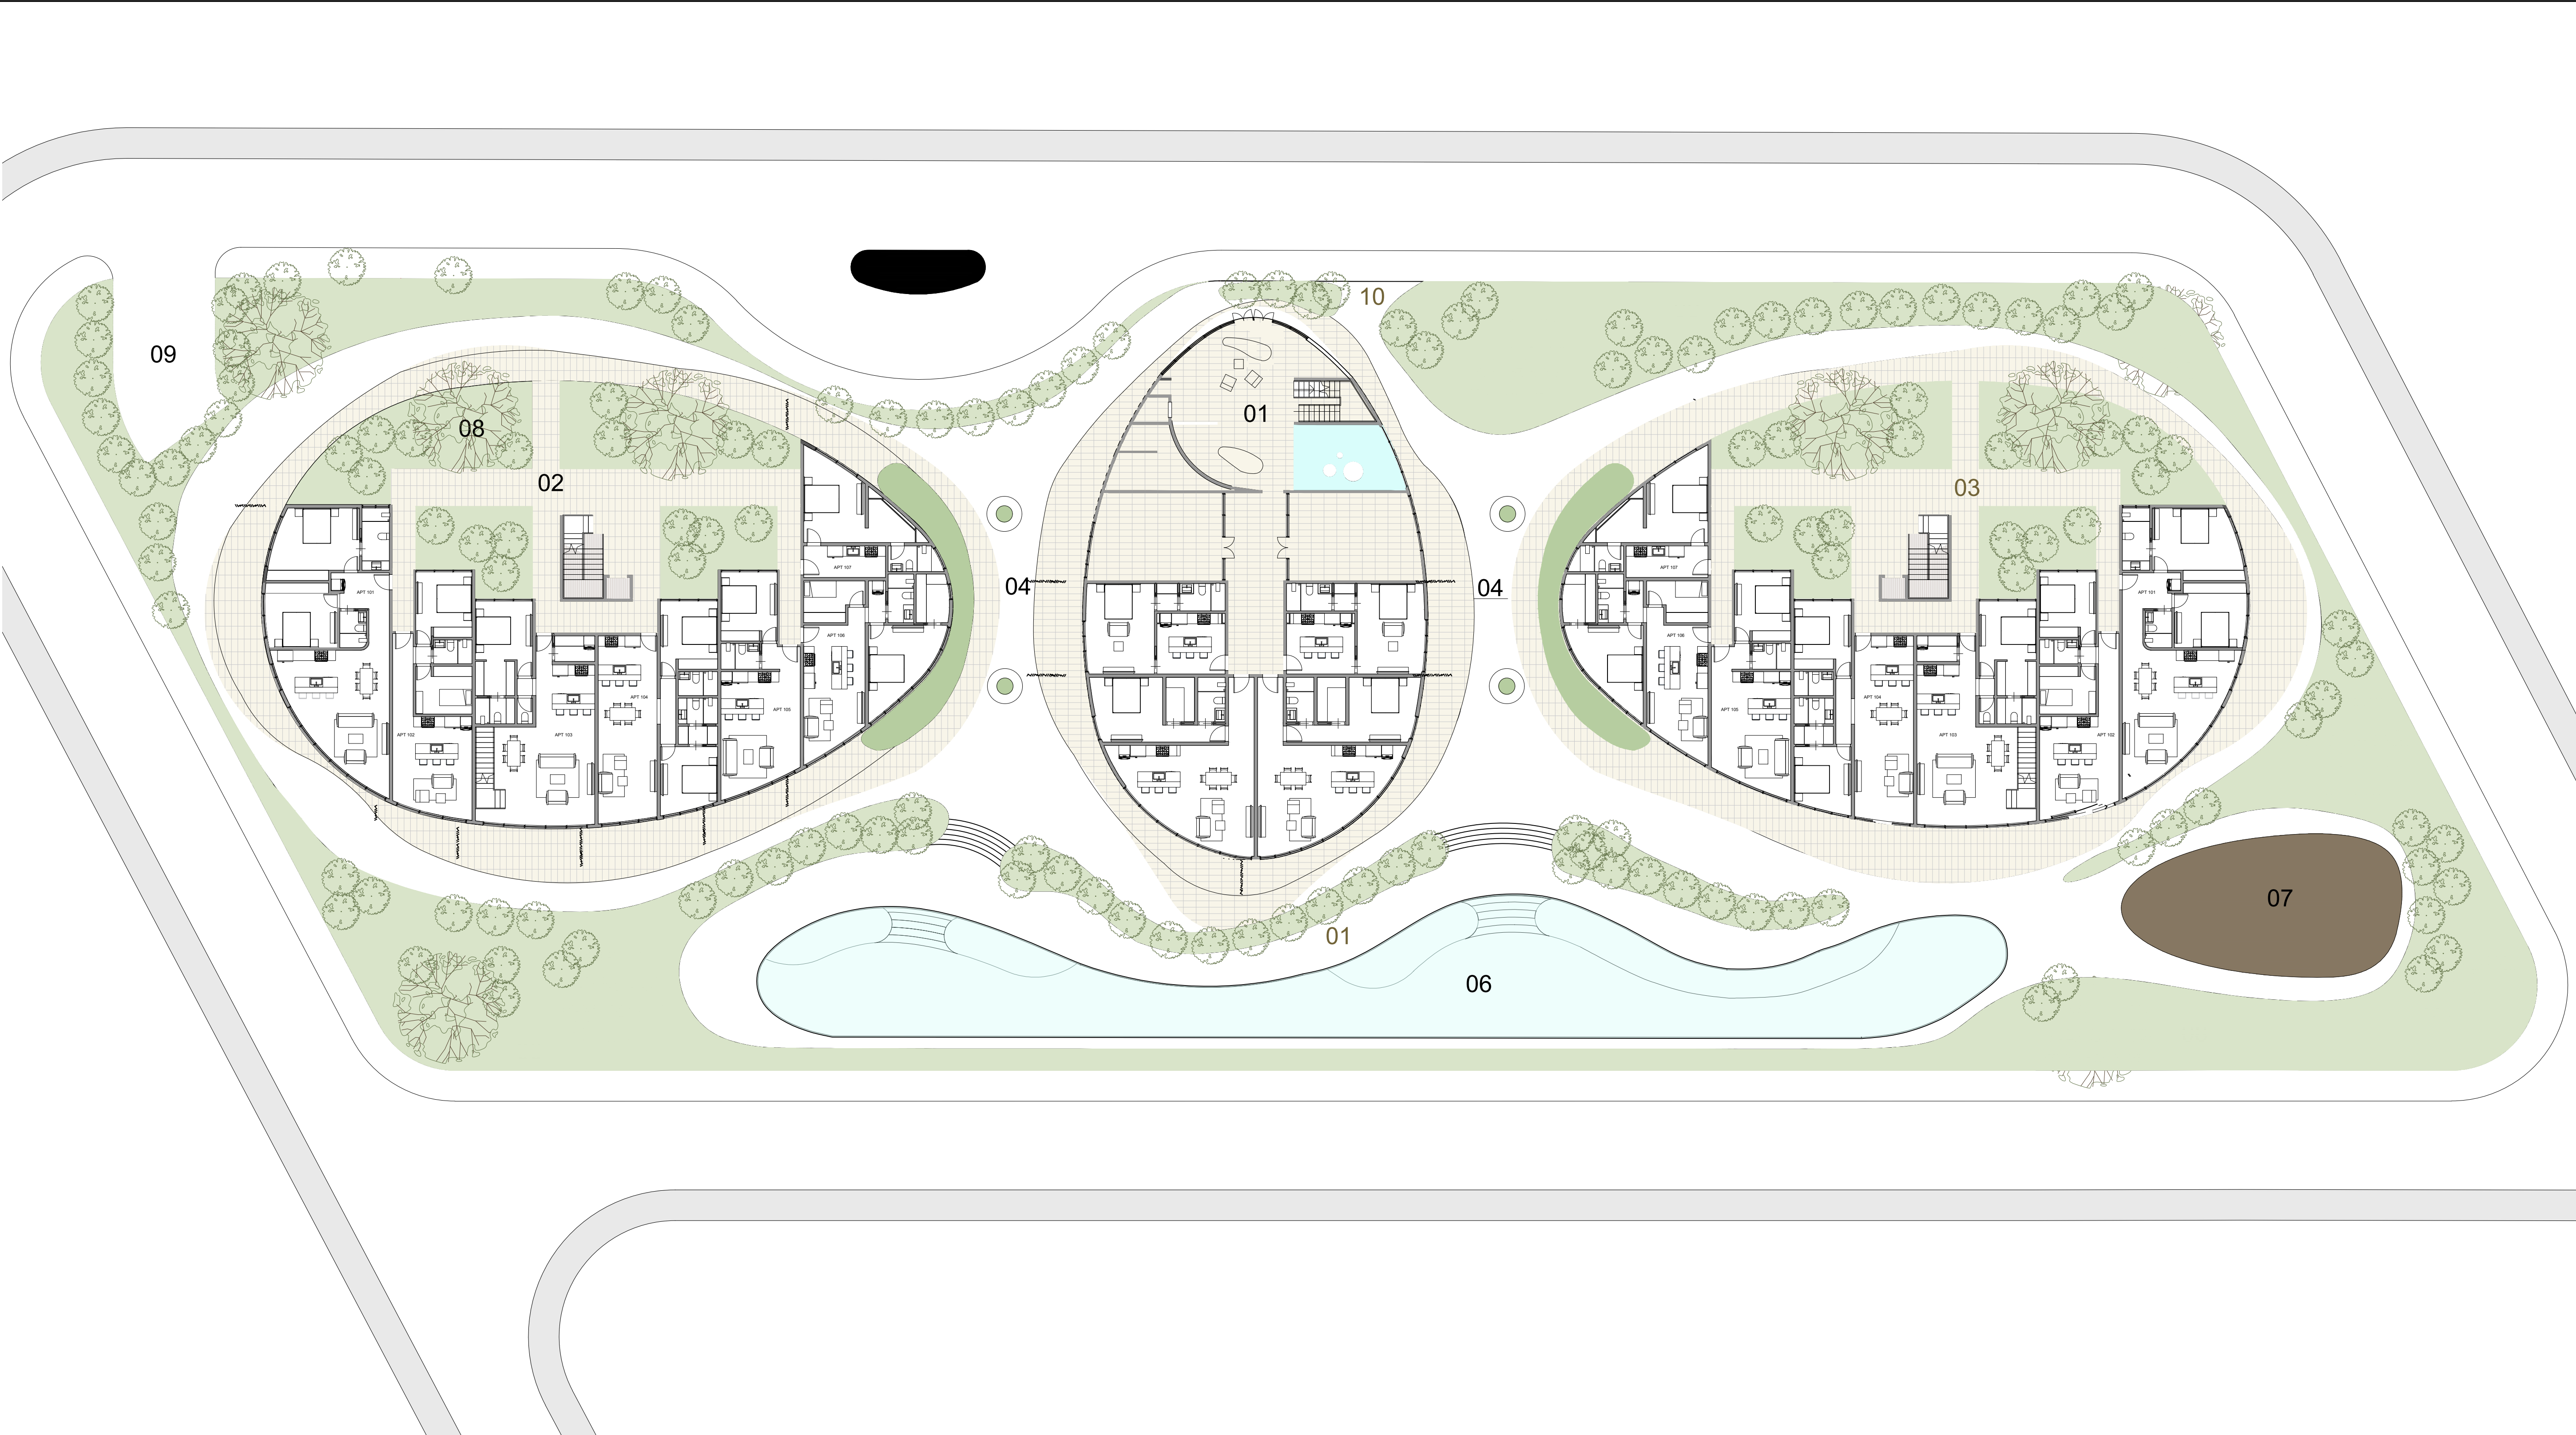


1 PLANTA ARQUITECTONICA DE MASTER PLAN 1ER NIVEL
1 : 200

LE NID
MASTER PLAN GENERAL

ESPACIOS GENERALES:
EL COMPLEJO DE APARTAMENTOS LE NID CUENTA CON LOBBY GENERAL EN EL EDIFICIO B, ÁREAS COMPARTIDAS COMO SPA, GYM, PISCINA Y GAZEBO.
EN TOTAL CUENTA CON 100 APARTAMENTOS ENTRE LAS TRES EDIFICACIONES.

TABLA DE ÁREAS GENERALES			
EDIFICIO	APARTAMENTOS	ÁREA TOTAL DE EDIFICIO	ÁREA ESPACIOS COMUNES

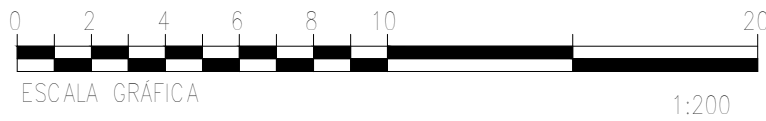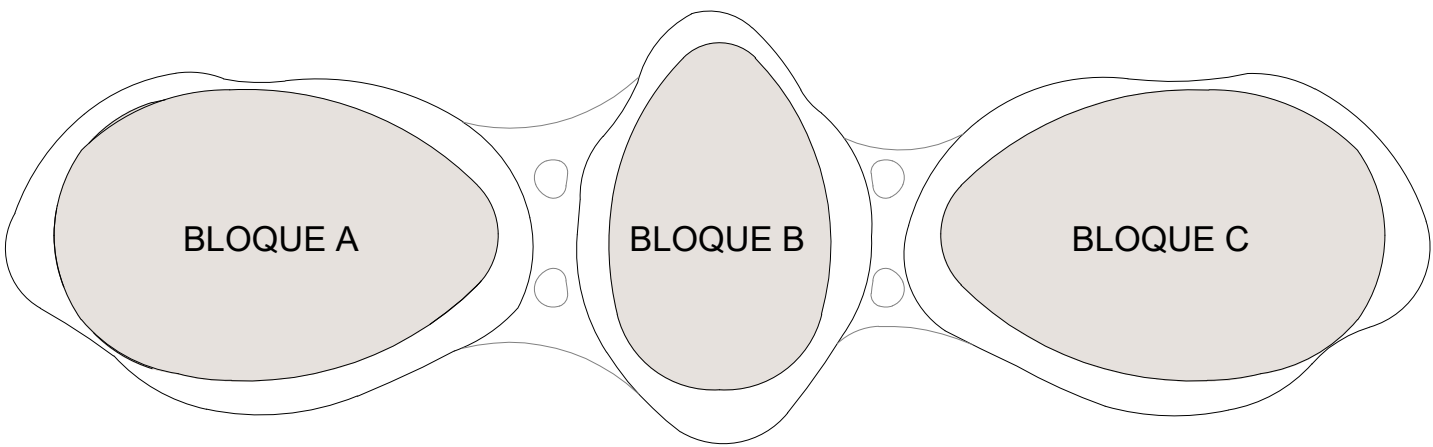

Norte del proyecto



Proyecto:



Propietario:

Leyenda

- 01 BLOQUE B (LOBBY GENERAL)
- 02 BLOQUE A
- 03 BLOQUE C
- 04 ÁREA COMÚN
- 05 DECK DE PISCINA
- 06 PISCINA
- 07 GAZEBO COMÚN
- 08 JARDÍN
- 09 ACCESO A PARQUEOS EN SÓTANO
- 10 ACCESO PEATONAL

Equipo de trabajo

Diseño Arquitectonico:

Codía:

Arq. Colaboradores:

Plano

PLANTA ARQUITECTÓNICA DE
MASTER PLAN - GENERAL


A101

Escala

As indicated

Fecha:

22/4/2026

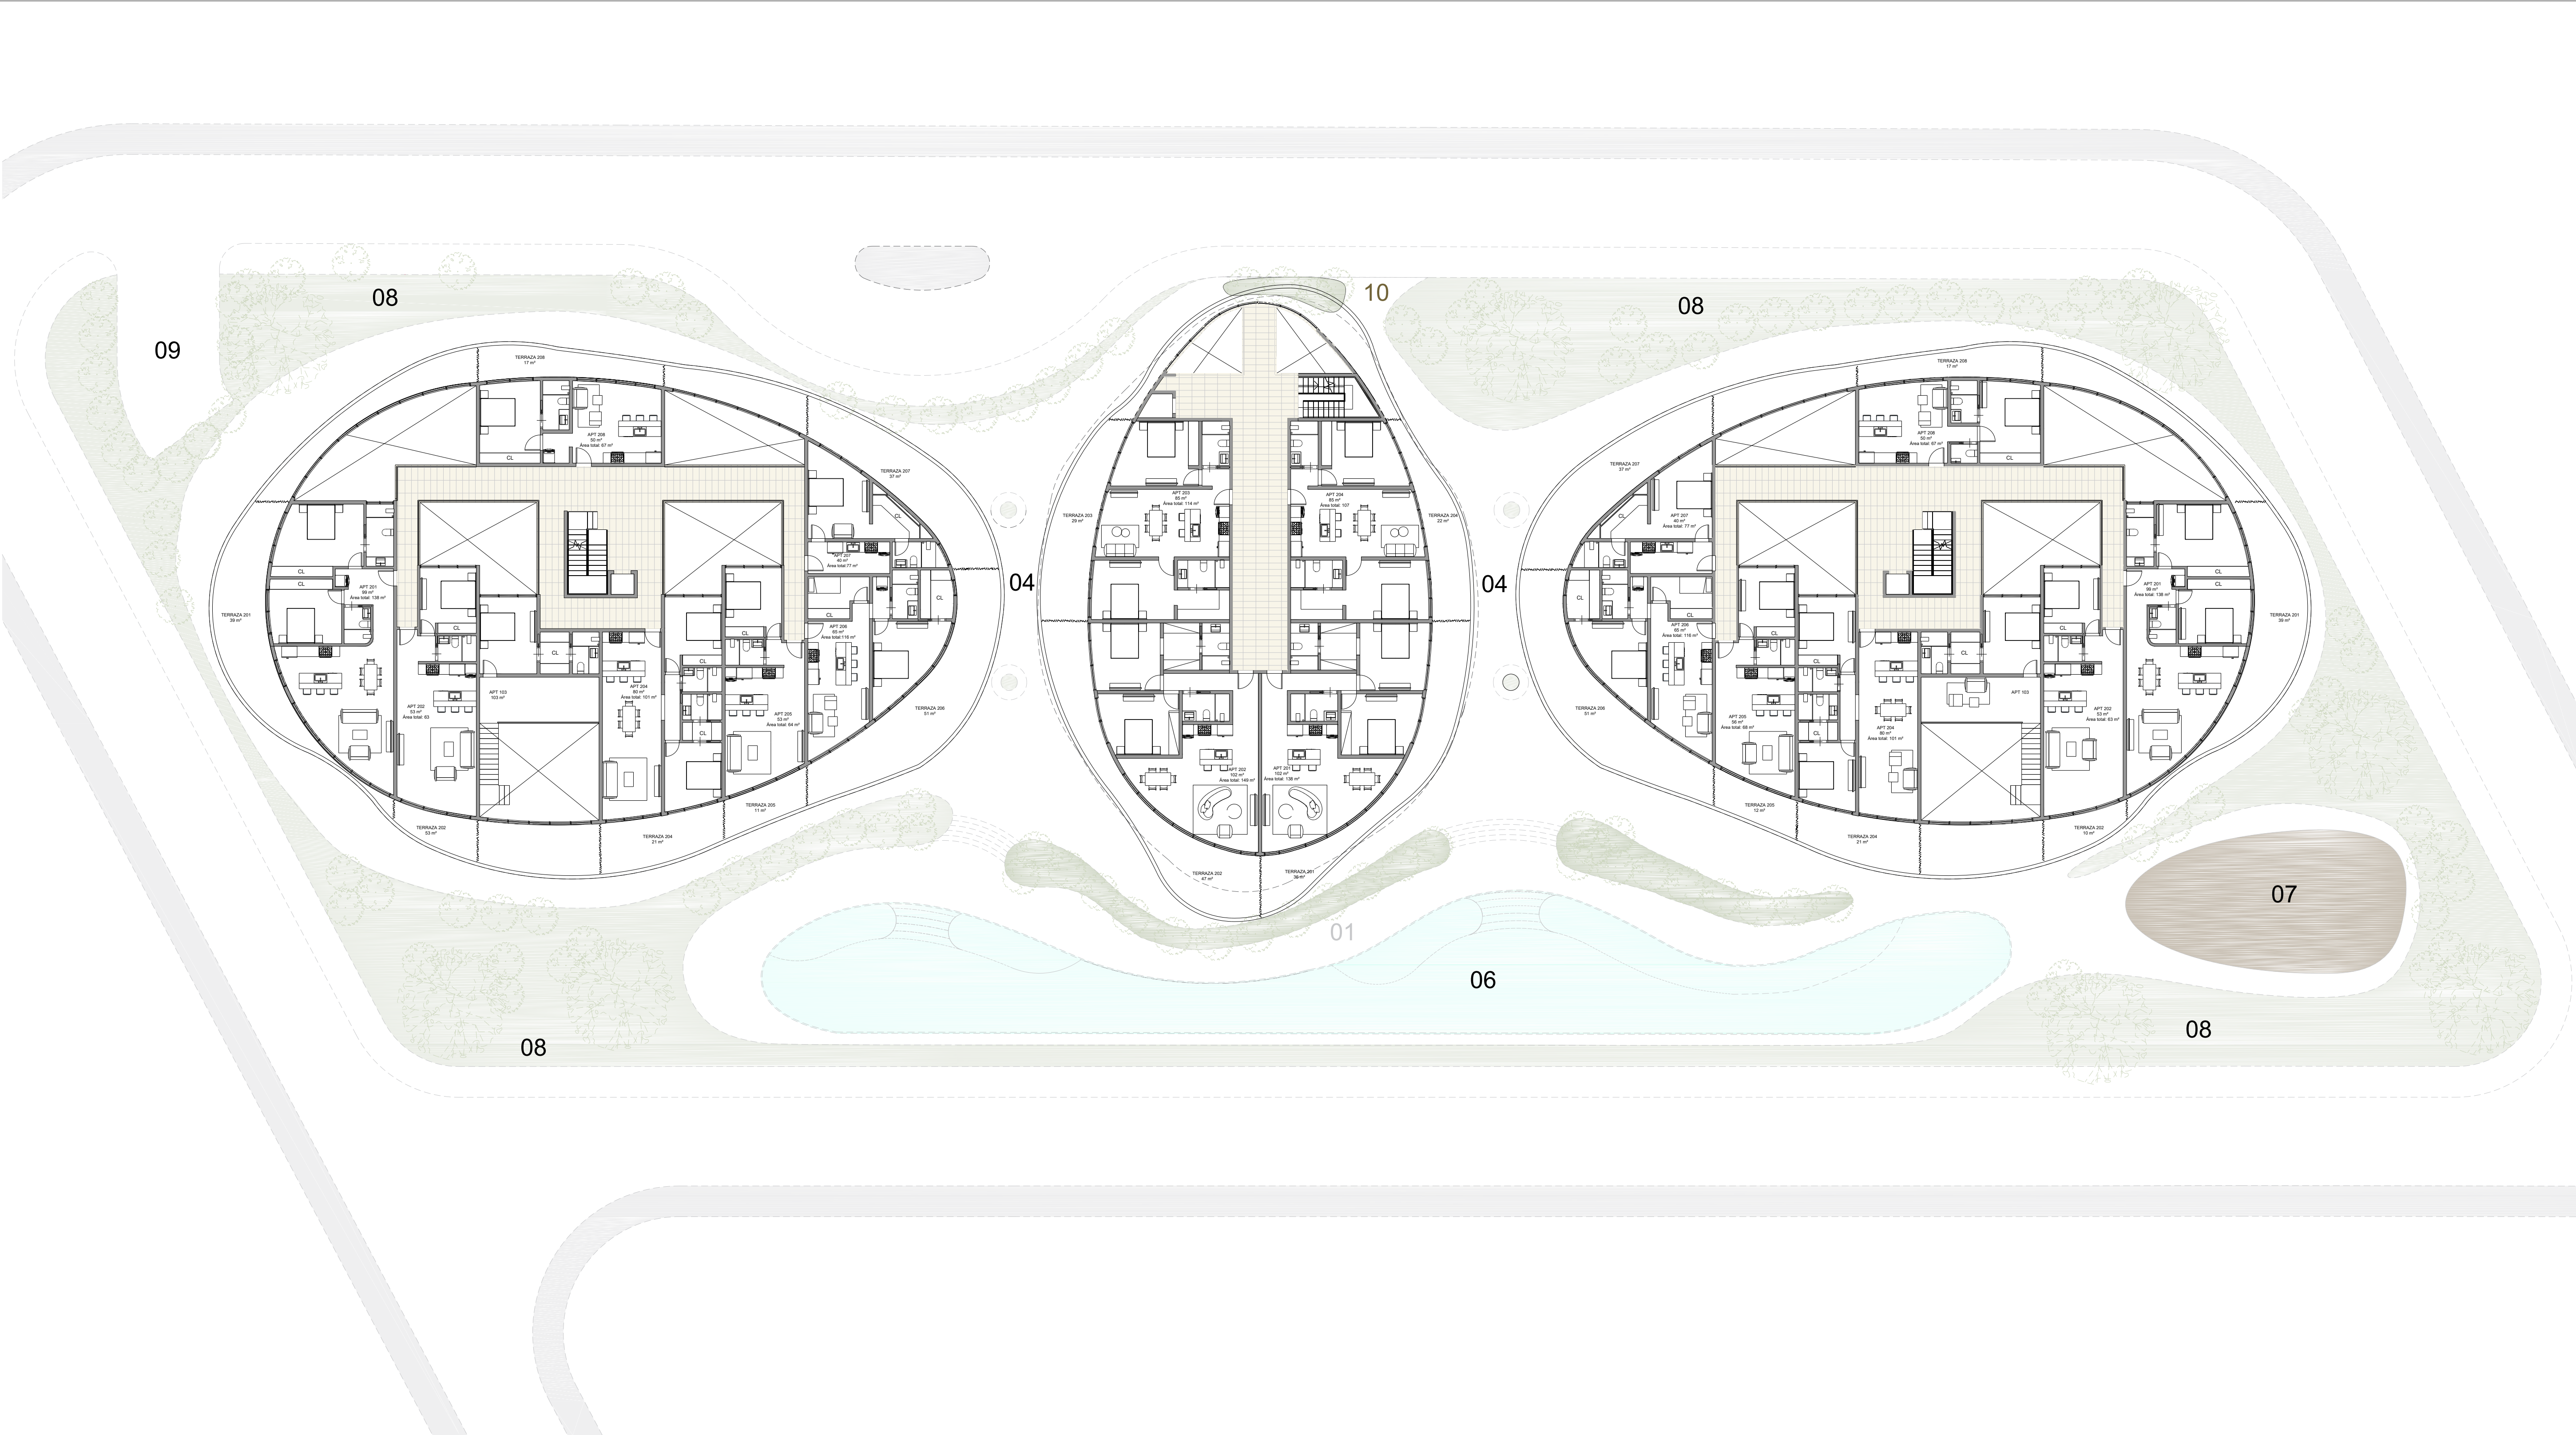

1 PLANTA ARQUITECTONICA DE MASTER PLAN 2DO NIVEL
1 : 200

LE NID



MASTER PLAN GENERAL

ESPACIOS GENERALES:

EL COMPLEJO DE APARTAMENTOS LE NID CUENTA CON LOBBY GENERAL EN EL EDIFICIO B, ÁREAS COMPARTIDAS COMO SPA, GYM, PISCINA Y GAZEBO.

EN TOTAL CUENTA CON 100 APARTAMENTOS ENTRE LAS TRES EDIFICACIONES.

TABLA DE ÁREAS GENERALES			
EDIFICIO	APARTAMENTOS	ÁREA TOTAL DE EDIFICIO	ÁREA ESPACIOS COMUNES

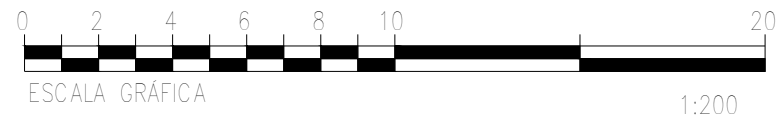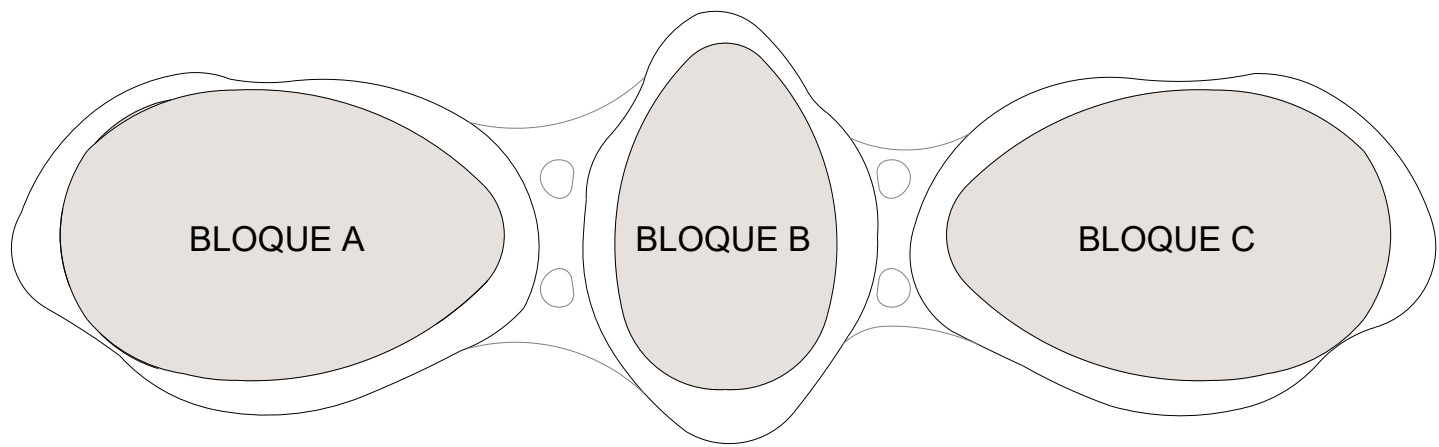

Norte del proyecto



Proyecto:



Propietario:

Leyenda

- 01 BLOQUE B (LOBBY GENERAL)
- 02 BLOQUE A
- 03 BLOQUE C
- 04 ÁREA COMÚN
- 05 DECK DE PISCINA
- 06 PISCINA
- 07 GAZEBO COMÚN
- 08 JARDÍN
- 09 ACCESO A PARQUEOS EN SÓTANO
- 10 ACCESO PEATONAL

Equipo de trabajo

Diseño Arquitectonico:

Codía:

Arq. Colaboradores:

Plano

PLANTA ARQUITECTÓNICA DE
MASTER PLAN - GENERAL


A102

Escala

As indicated

Fecha:

22/4/2026

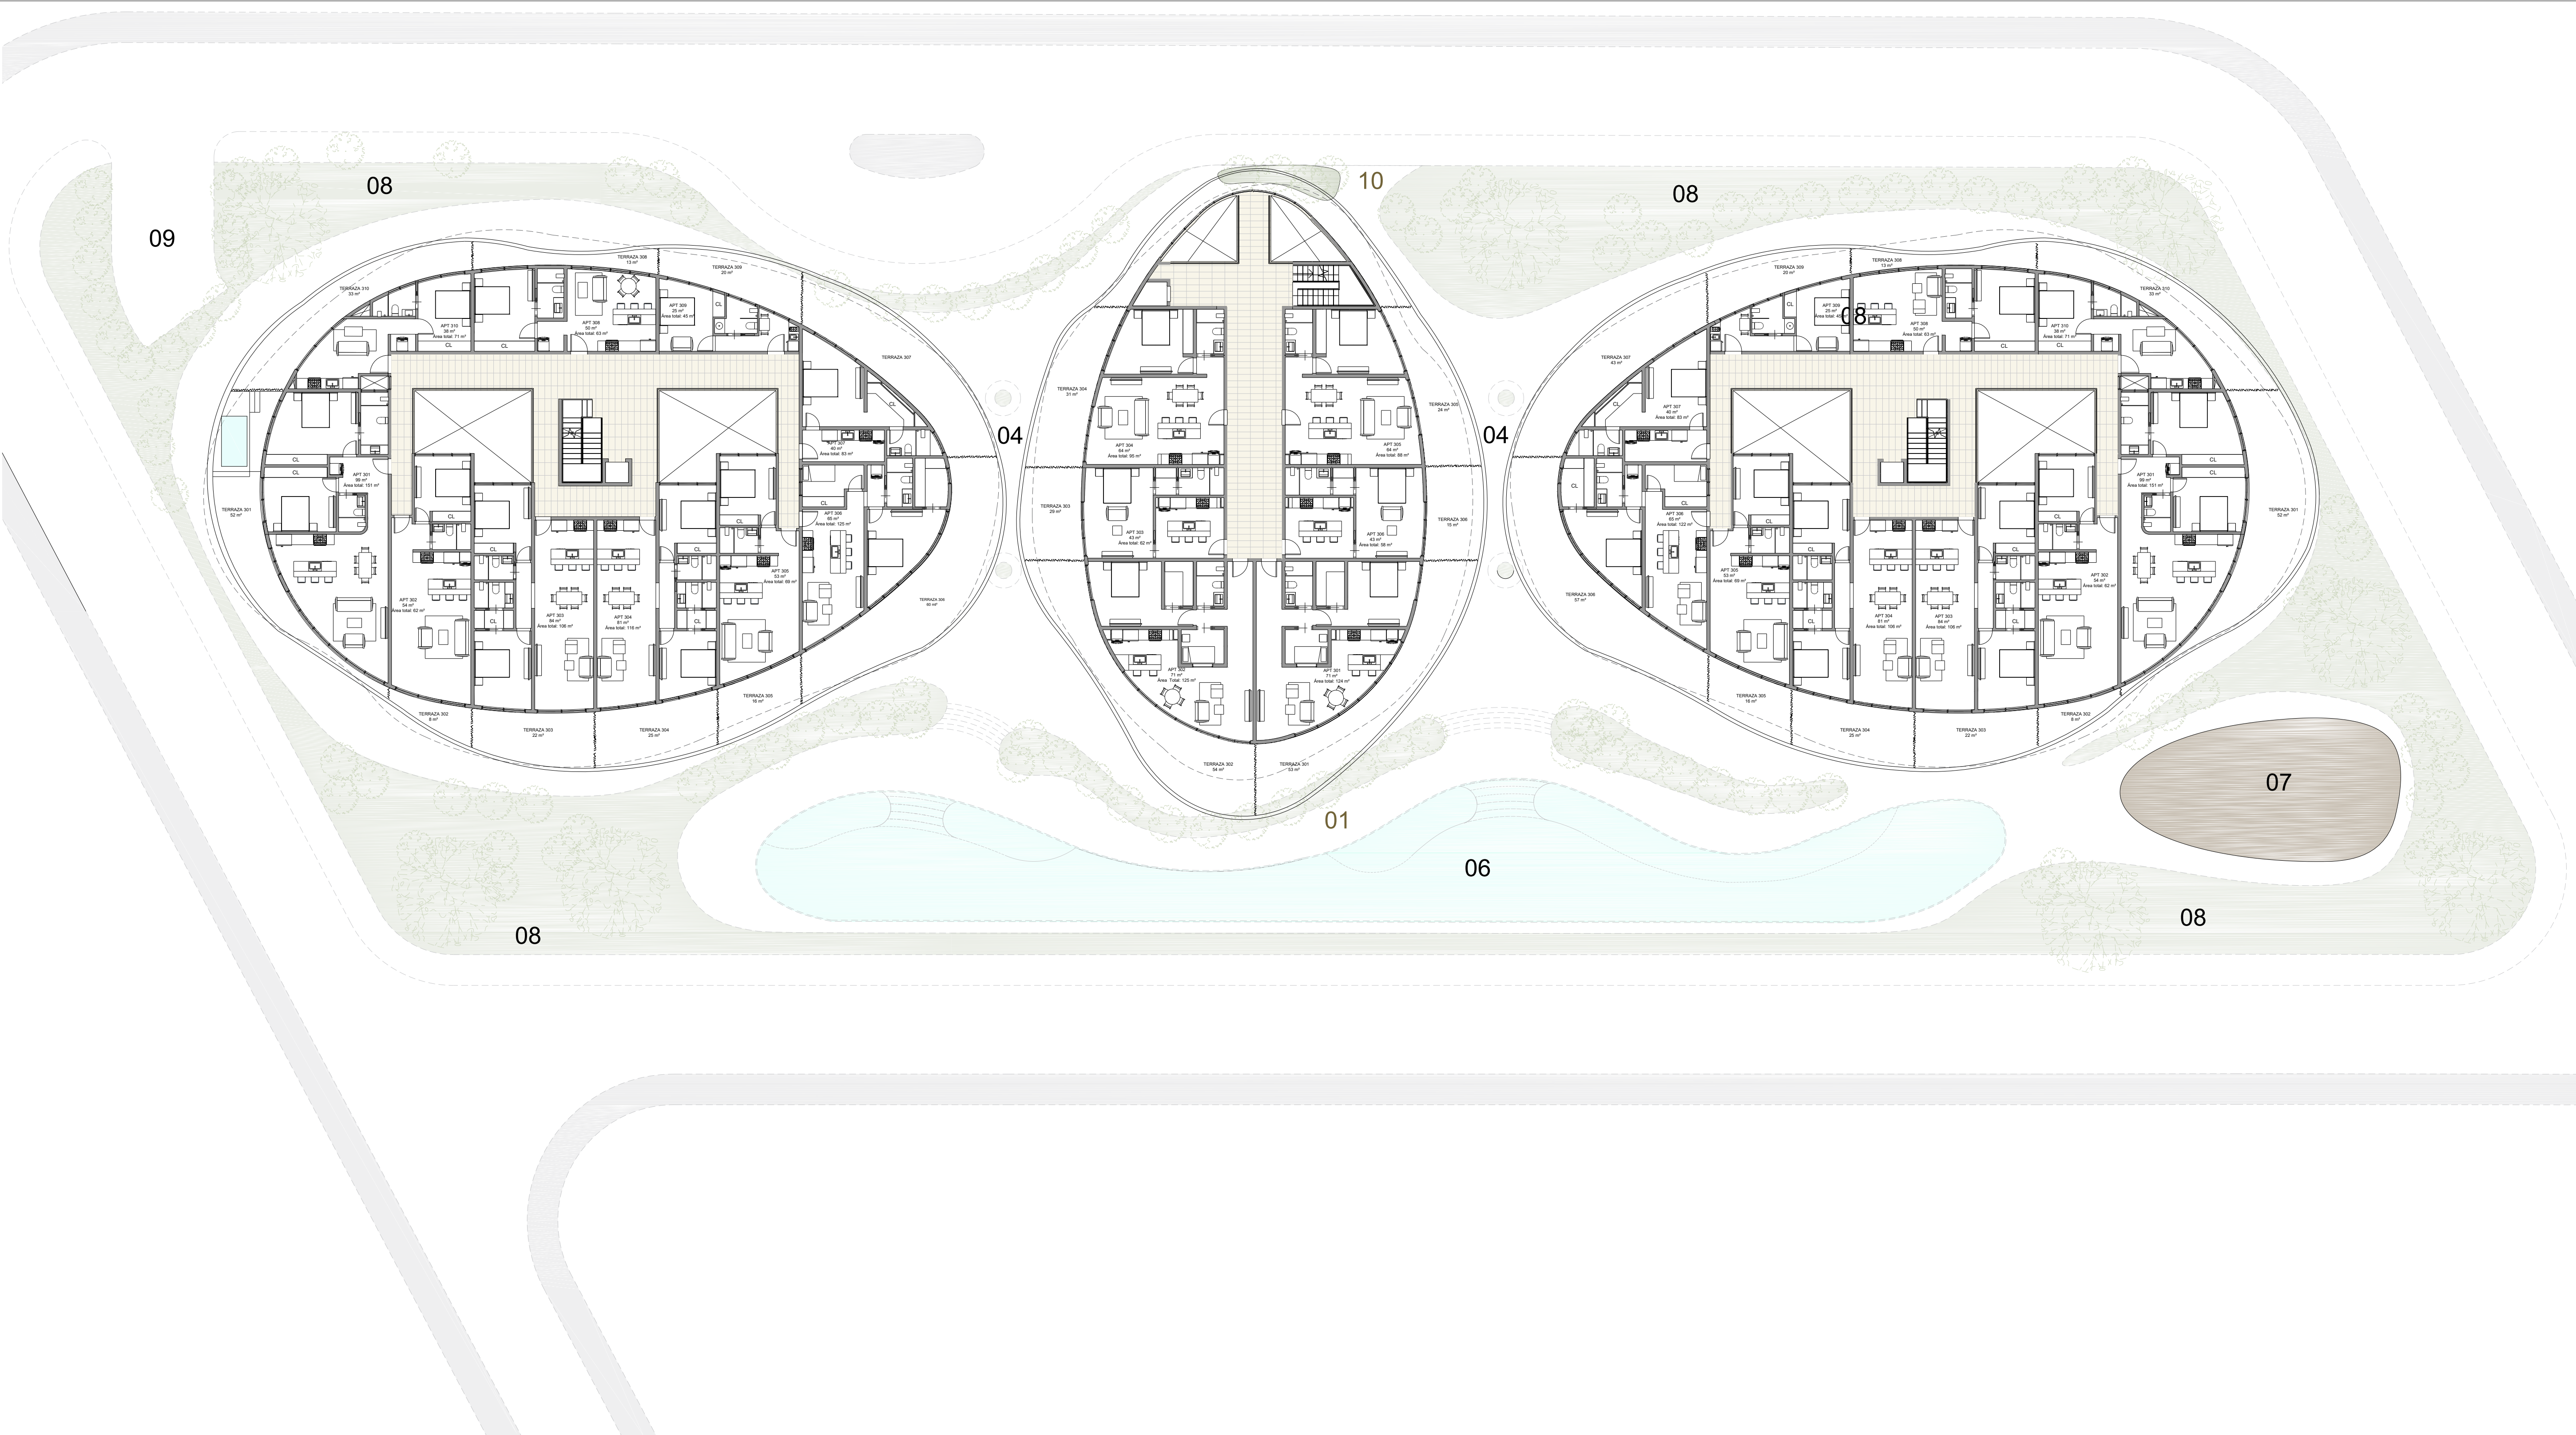

1 PLANTA ARQUITECTONICA DE MASTER PLAN 3ER NIVEL
1 : 200

LE NID



MASTER PLAN GENERAL

ESPACIOS GENERALES:

EL COMPLEJO DE APARTAMENTOS LE NID CUENTA CON LOBBY GENERAL EN EL EDIFICIO B, ÁREAS COMPARTIDAS COMO SPA, GYM, PISCINA Y GAZEBO.

EN TOTAL CUENTA CON 100 APARTAMENTOS ENTRE LAS TRES EDIFICACIONES.

TABLA DE ÁREAS GENERALES			
EDIFICIO	APARTAMENTOS	ÁREA TOTAL DE EDIFICIO	ÁREA ESPACIOS COMUNES

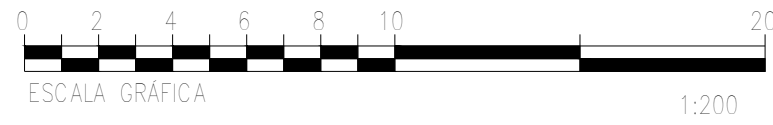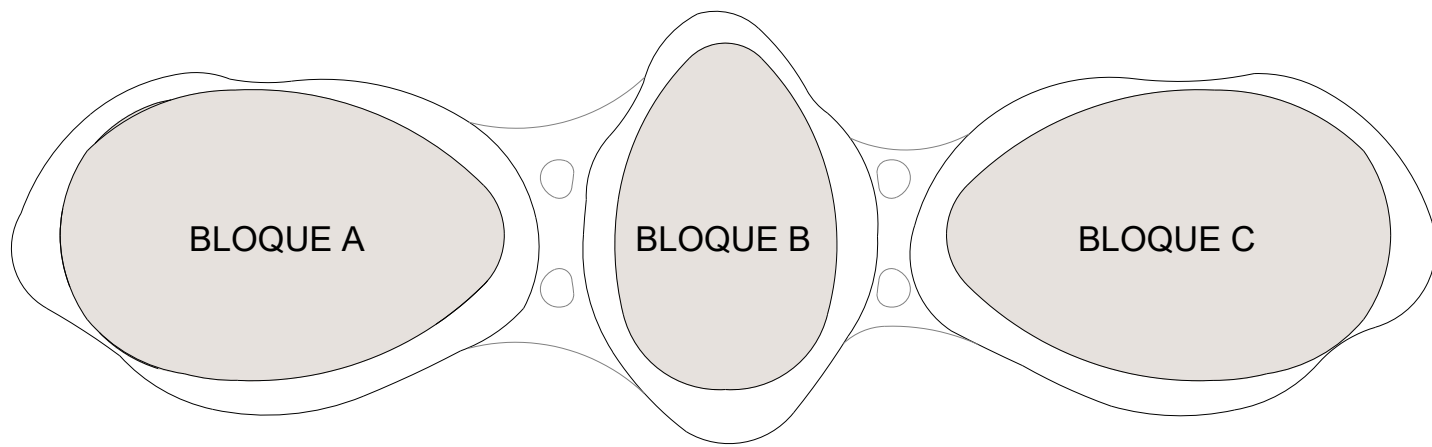

Norte del proyecto



Proyecto:



Propietario:

Leyenda

- 01 BLOQUE B (LOBBY GENERAL)
- 02 BLOQUE A
- 03 BLOQUE C
- 04 ÁREA COMÚN
- 05 DECK DE PISCINA
- 06 PISCINA
- 07 GAZEBO COMÚN
- 08 JARDÍN
- 09 ACCESO A PARQUEOS EN SÓTANO
- 10 ACCESO PEATONAL

Equipo de trabajo

Diseño Arquitectonico:

Codía:

Arq. Colaboradores:

Plano

PLANTA ARQUITECTÓNICA DE
MASTER PLAN - GENERAL


A103

Escala

As indicated

Fecha:

22/4/2026

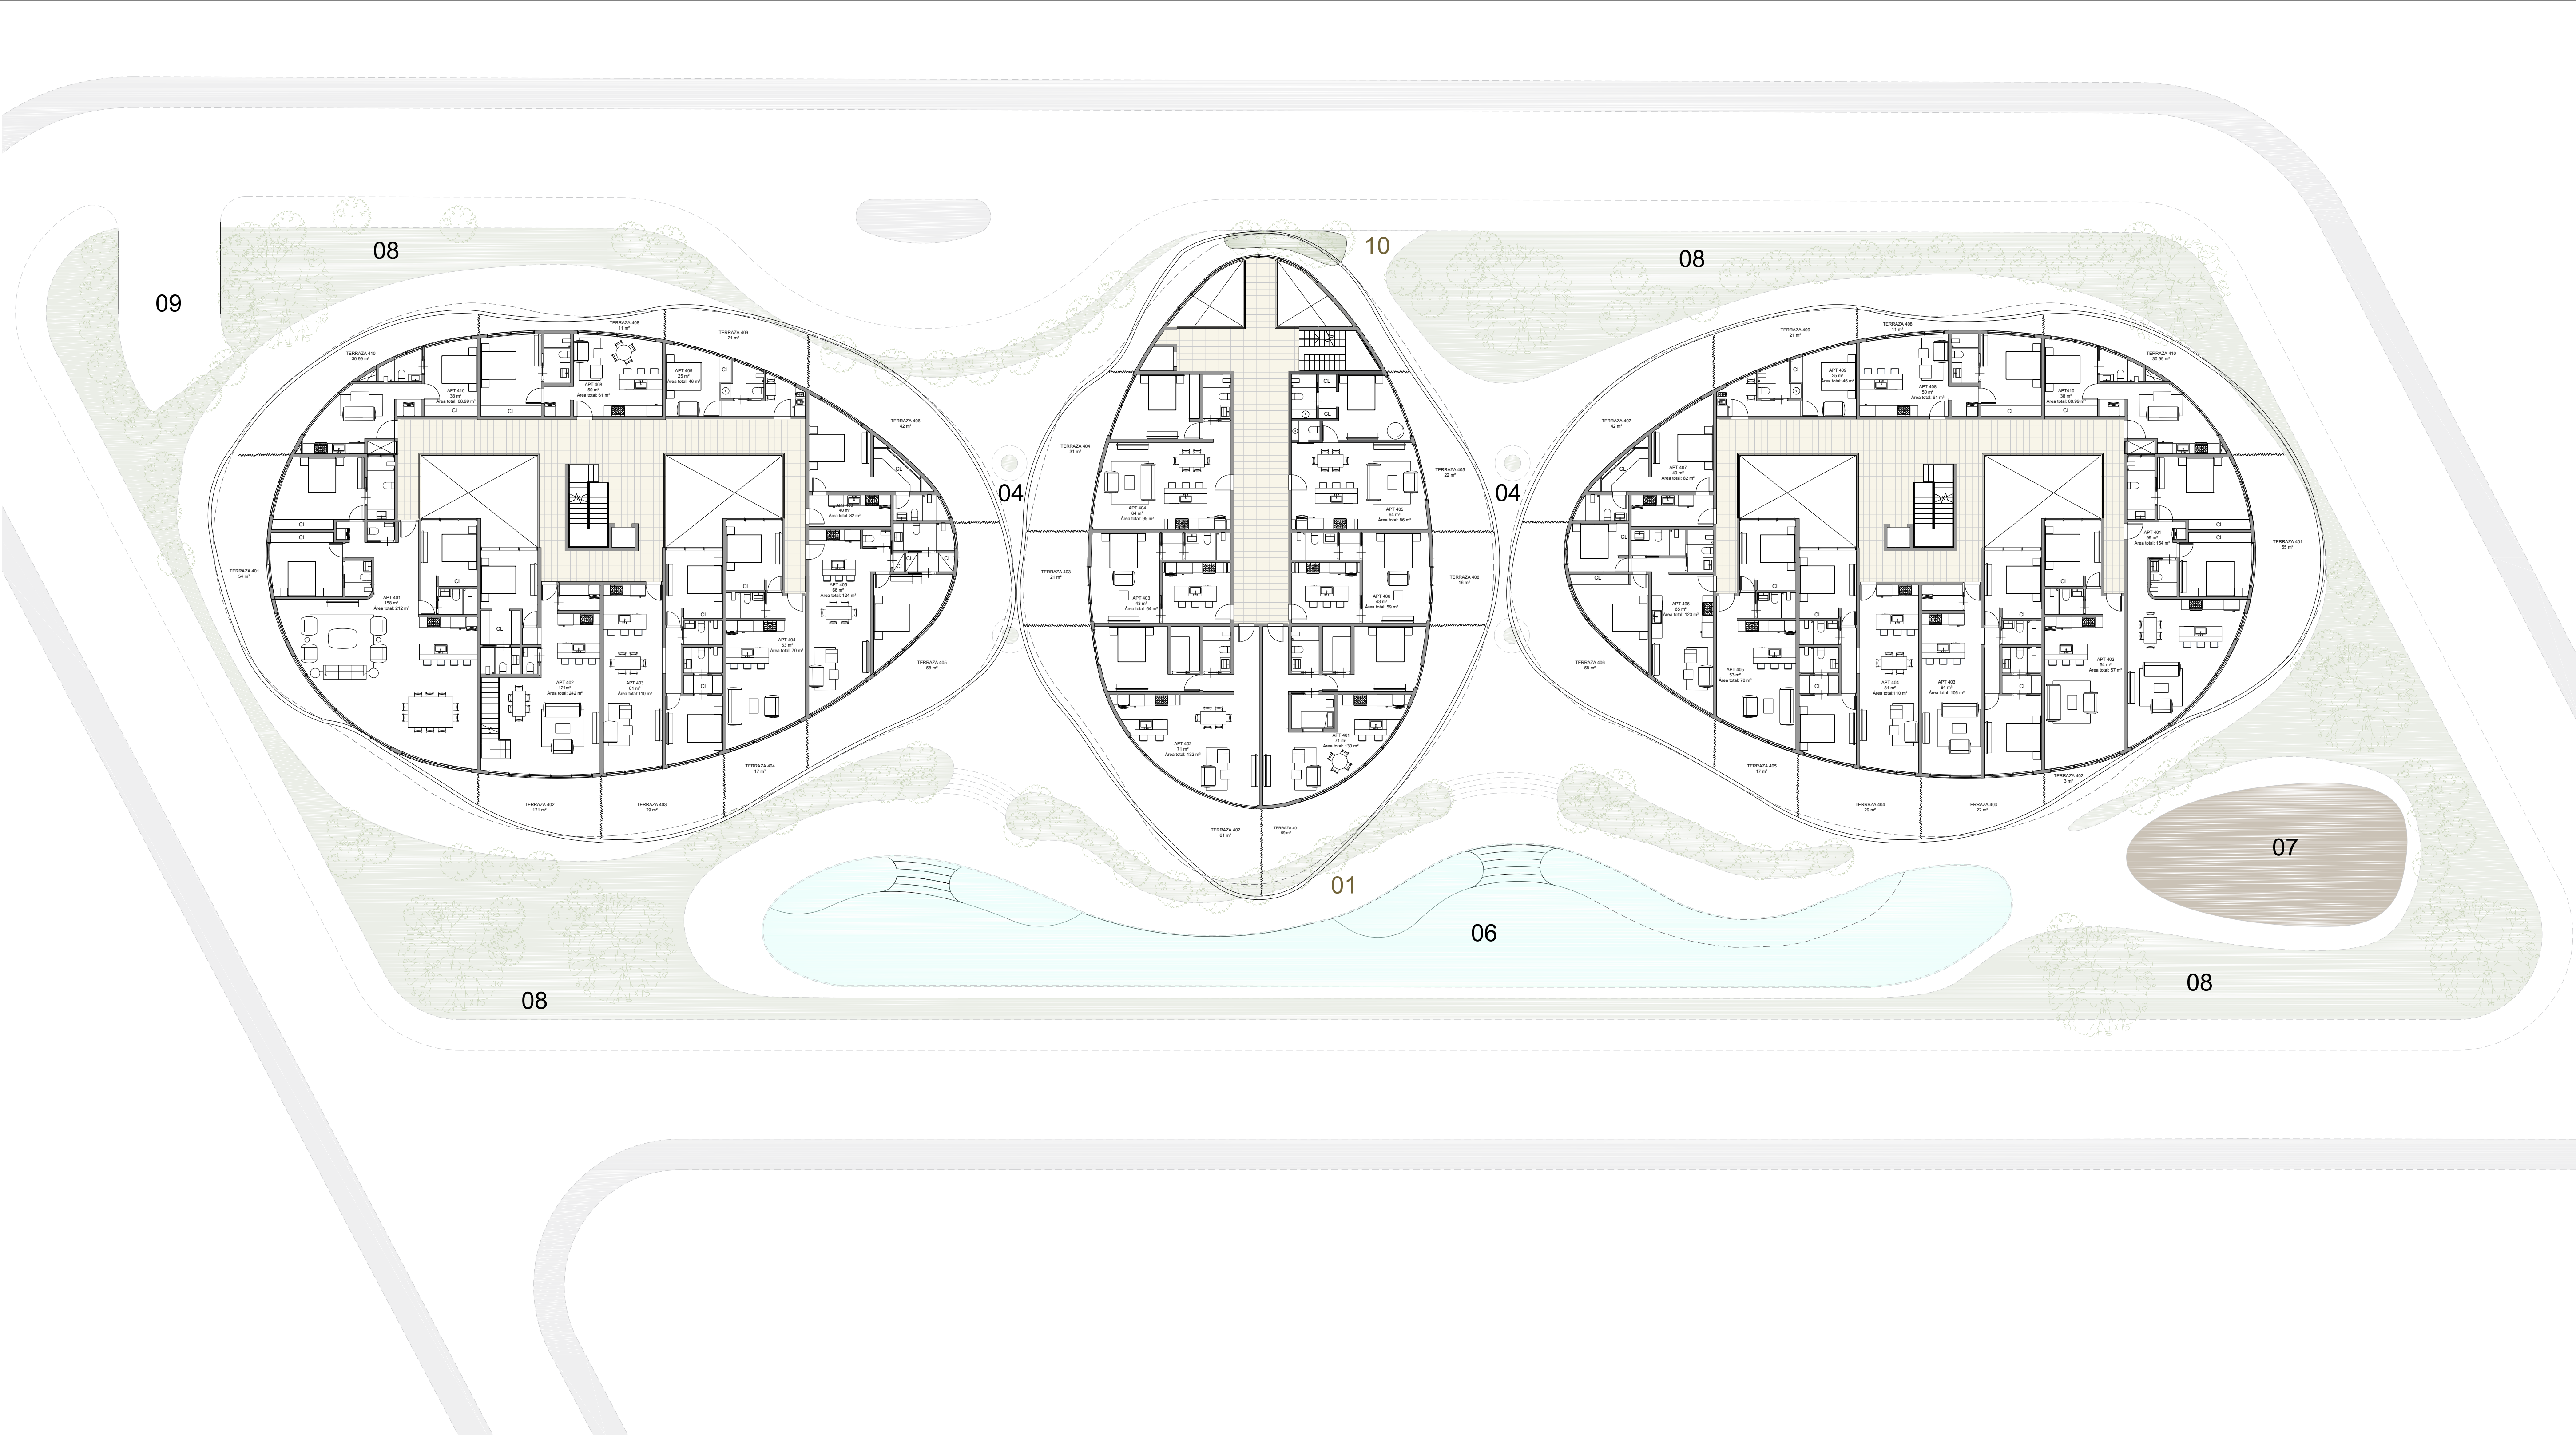

1 PLANTA ARQUITECTONICA DE MASTER PLAN 4TO NIVEL
1 : 200

LE NID



MASTER PLAN GENERAL

ESPACIOS GENERALES:

EL COMPLEJO DE APARTAMENTOS LE NID CUENTA CON LOBBY GENERAL EN EL EDIFICIO B, ÁREAS COMPARTIDAS COMO SPA, GYM, PISCINA Y GAZEBO.

EN TOTAL CUENTA CON 100 APARTAMENTOS ENTRE LAS TRES EDIFICACIONES.

TABLA DE ÁREAS GENERALES			
EDIFICIO	APARTAMENTOS	ÁREA TOTAL DE EDIFICIO	ÁREA ESPACIOS COMUNES

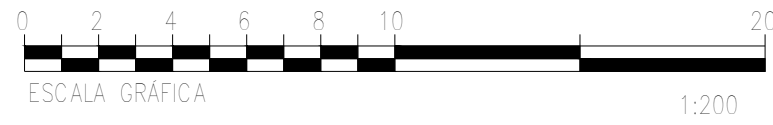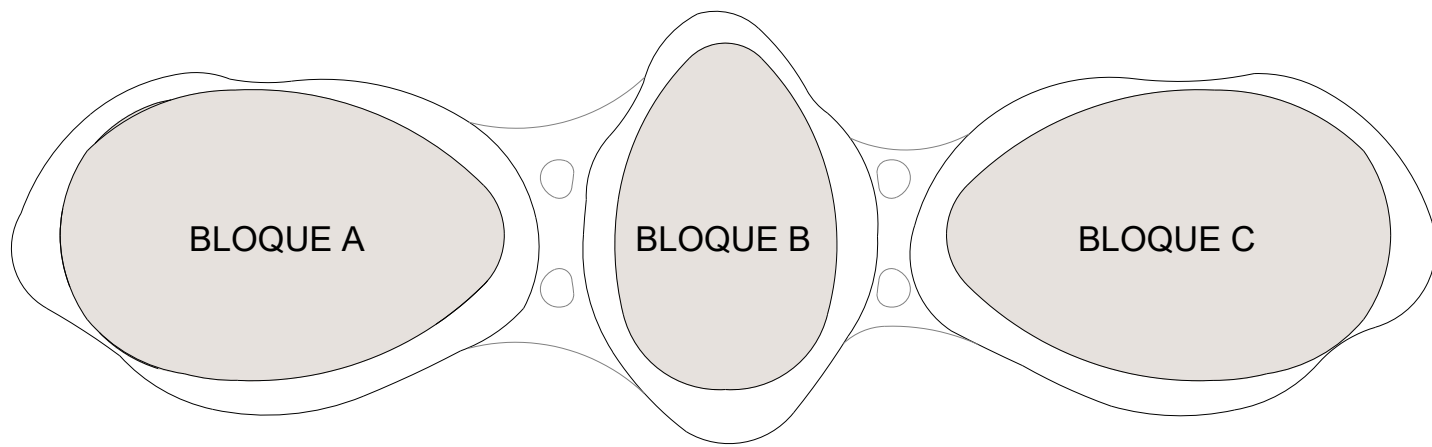

LE NID

Norte del proyecto



Proyecto:



Propietario:

Leyenda

- 01 BLOQUE B (LOBBY GENERAL)
- 02 BLOQUE A
- 03 BLOQUE C
- 04 ÁREA COMÚN
- 05 DECK DE PISCINA
- 06 PISCINA
- 07 GAZEBO COMÚN
- 08 JARDÍN
- 09 ACCESO A PARQUEOS EN SÓTANO
- 10 ACCESO PEATONAL

Equipo de trabajo

Diseño Arquitectonico:

Codia:

Arq. Colaboradores:

Plano

PLANTA ARQUITECTÓNICA DE
MASTER PLAN - GENERAL


A104

Escala

As indicated

Fecha:

22/4/2026


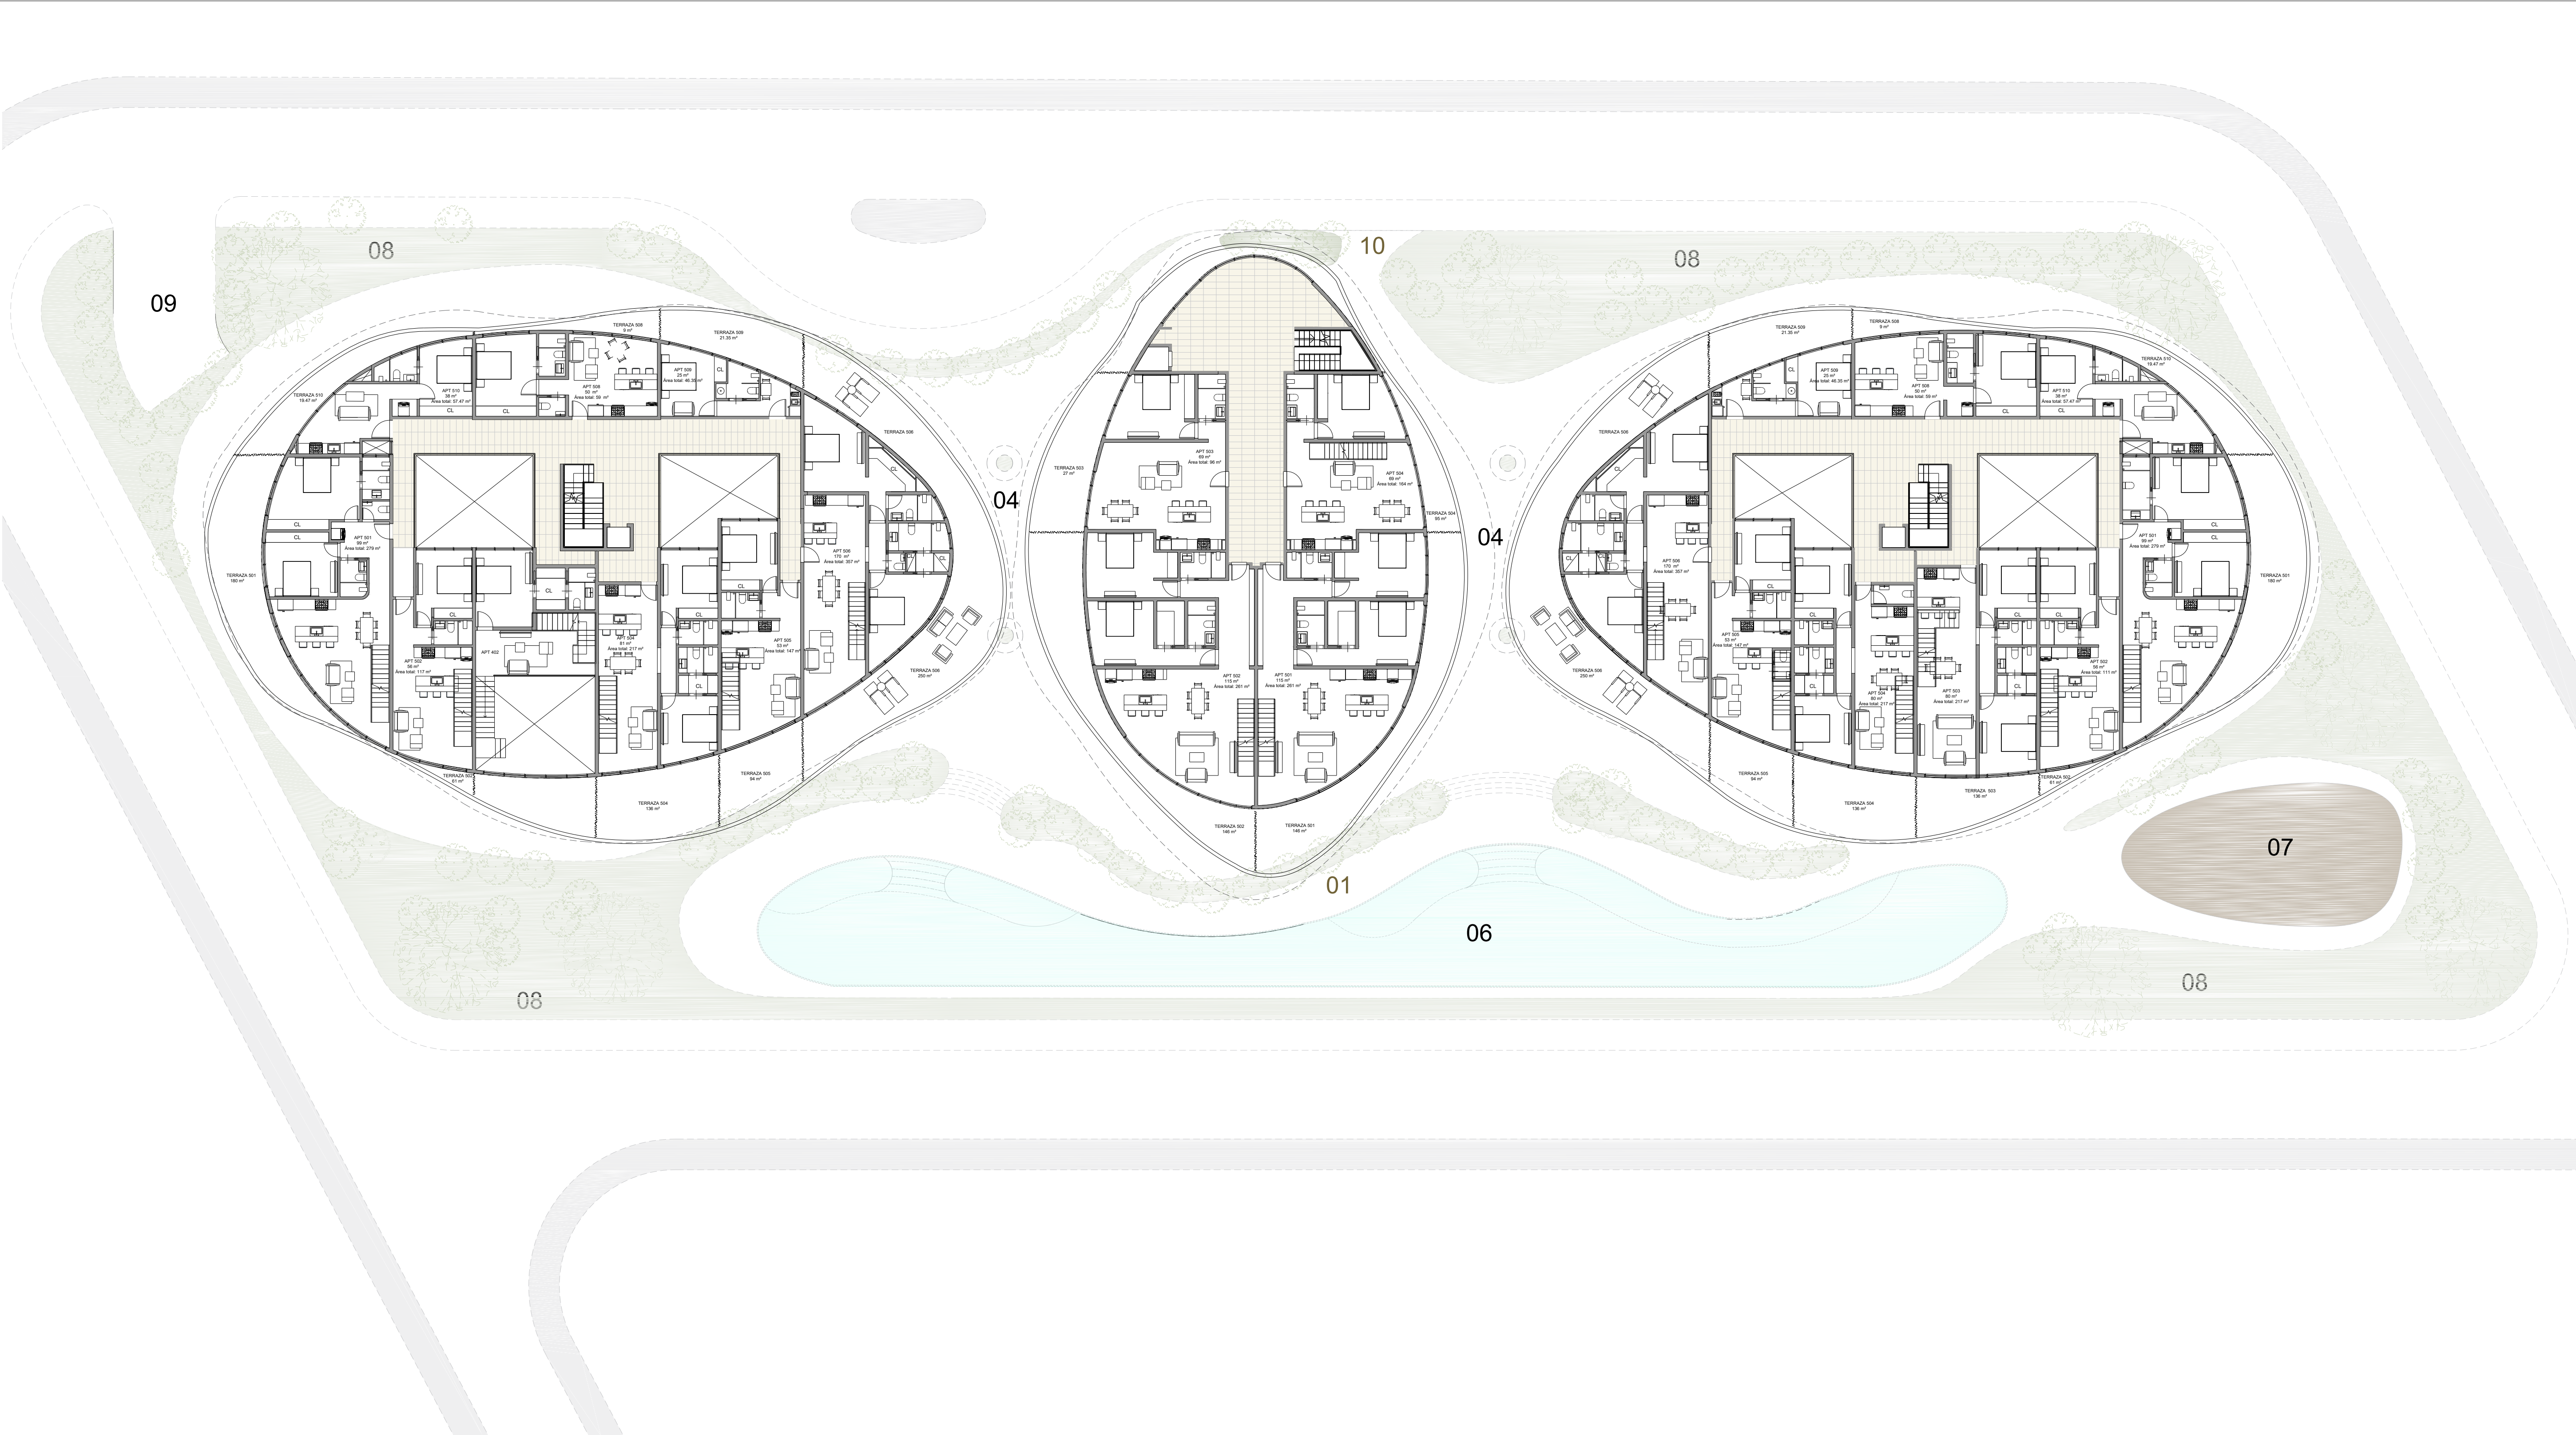


1 PLANTA ARQUITECTONICA DE MASTER PLAN 5TO NIVEL
1 : 200

LE NID
MASTER PLAN GENERAL

ESPACIOS GENERALES:
EL COMPLEJO DE APARTAMENTOS LE NID CUENTA CON LOBBY GENERAL EN EL EDIFICIO B, ÁREAS COMPARTIDAS COMO SPA, GYM, PISCINA Y GAZEBO.
EN TOTAL CUENTA CON 100 APARTAMENTOS ENTRE LAS TRES EDIFICACIONES.

TABLA DE ÁREAS GENERALES			
EDIFICIO	APARTAMENTOS	ÁREA TOTAL DE EDIFICIO	ÁREA ESPACIOS COMUNES

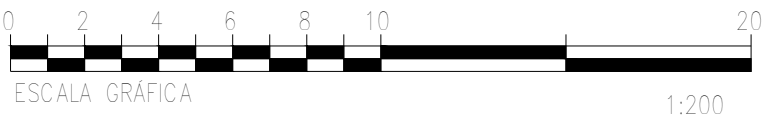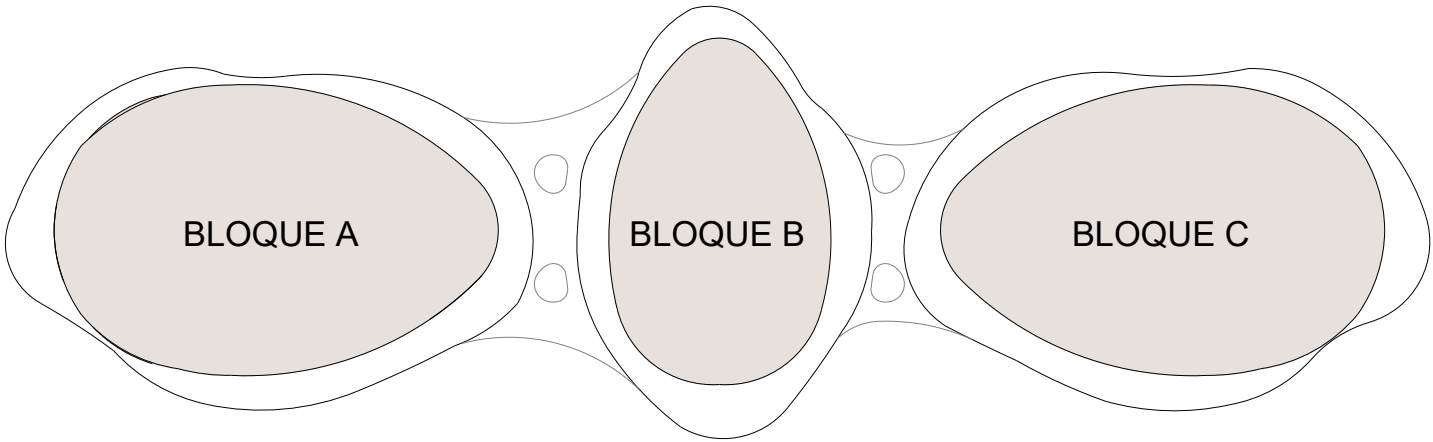

LE NID

Norte del proyecto



Proyecto:



Propietario:

Leyenda

- 01 BLOQUE B (LOBBY GENERAL)
- 02 BLOQUE A
- 03 BLOQUE C
- 04 ÁREA COMÚN
- 05 DECK DE PISCINA
- 06 PISCINA
- 07 GAZEBO COMÚN
- 08 JARDÍN
- 09 ACCESO A PARQUEOS EN SÓTANO
- 10 ACCESO PEATONAL

Equipo de trabajo

Diseño Arquitectonico:

Codía:

Arq. Colaboradores:

Plano

PLANTA ARQUITECTÓNICA DE
MASTER PLAN - GENERAL


A105

Escala

As indicated

Fecha:

22/4/2026


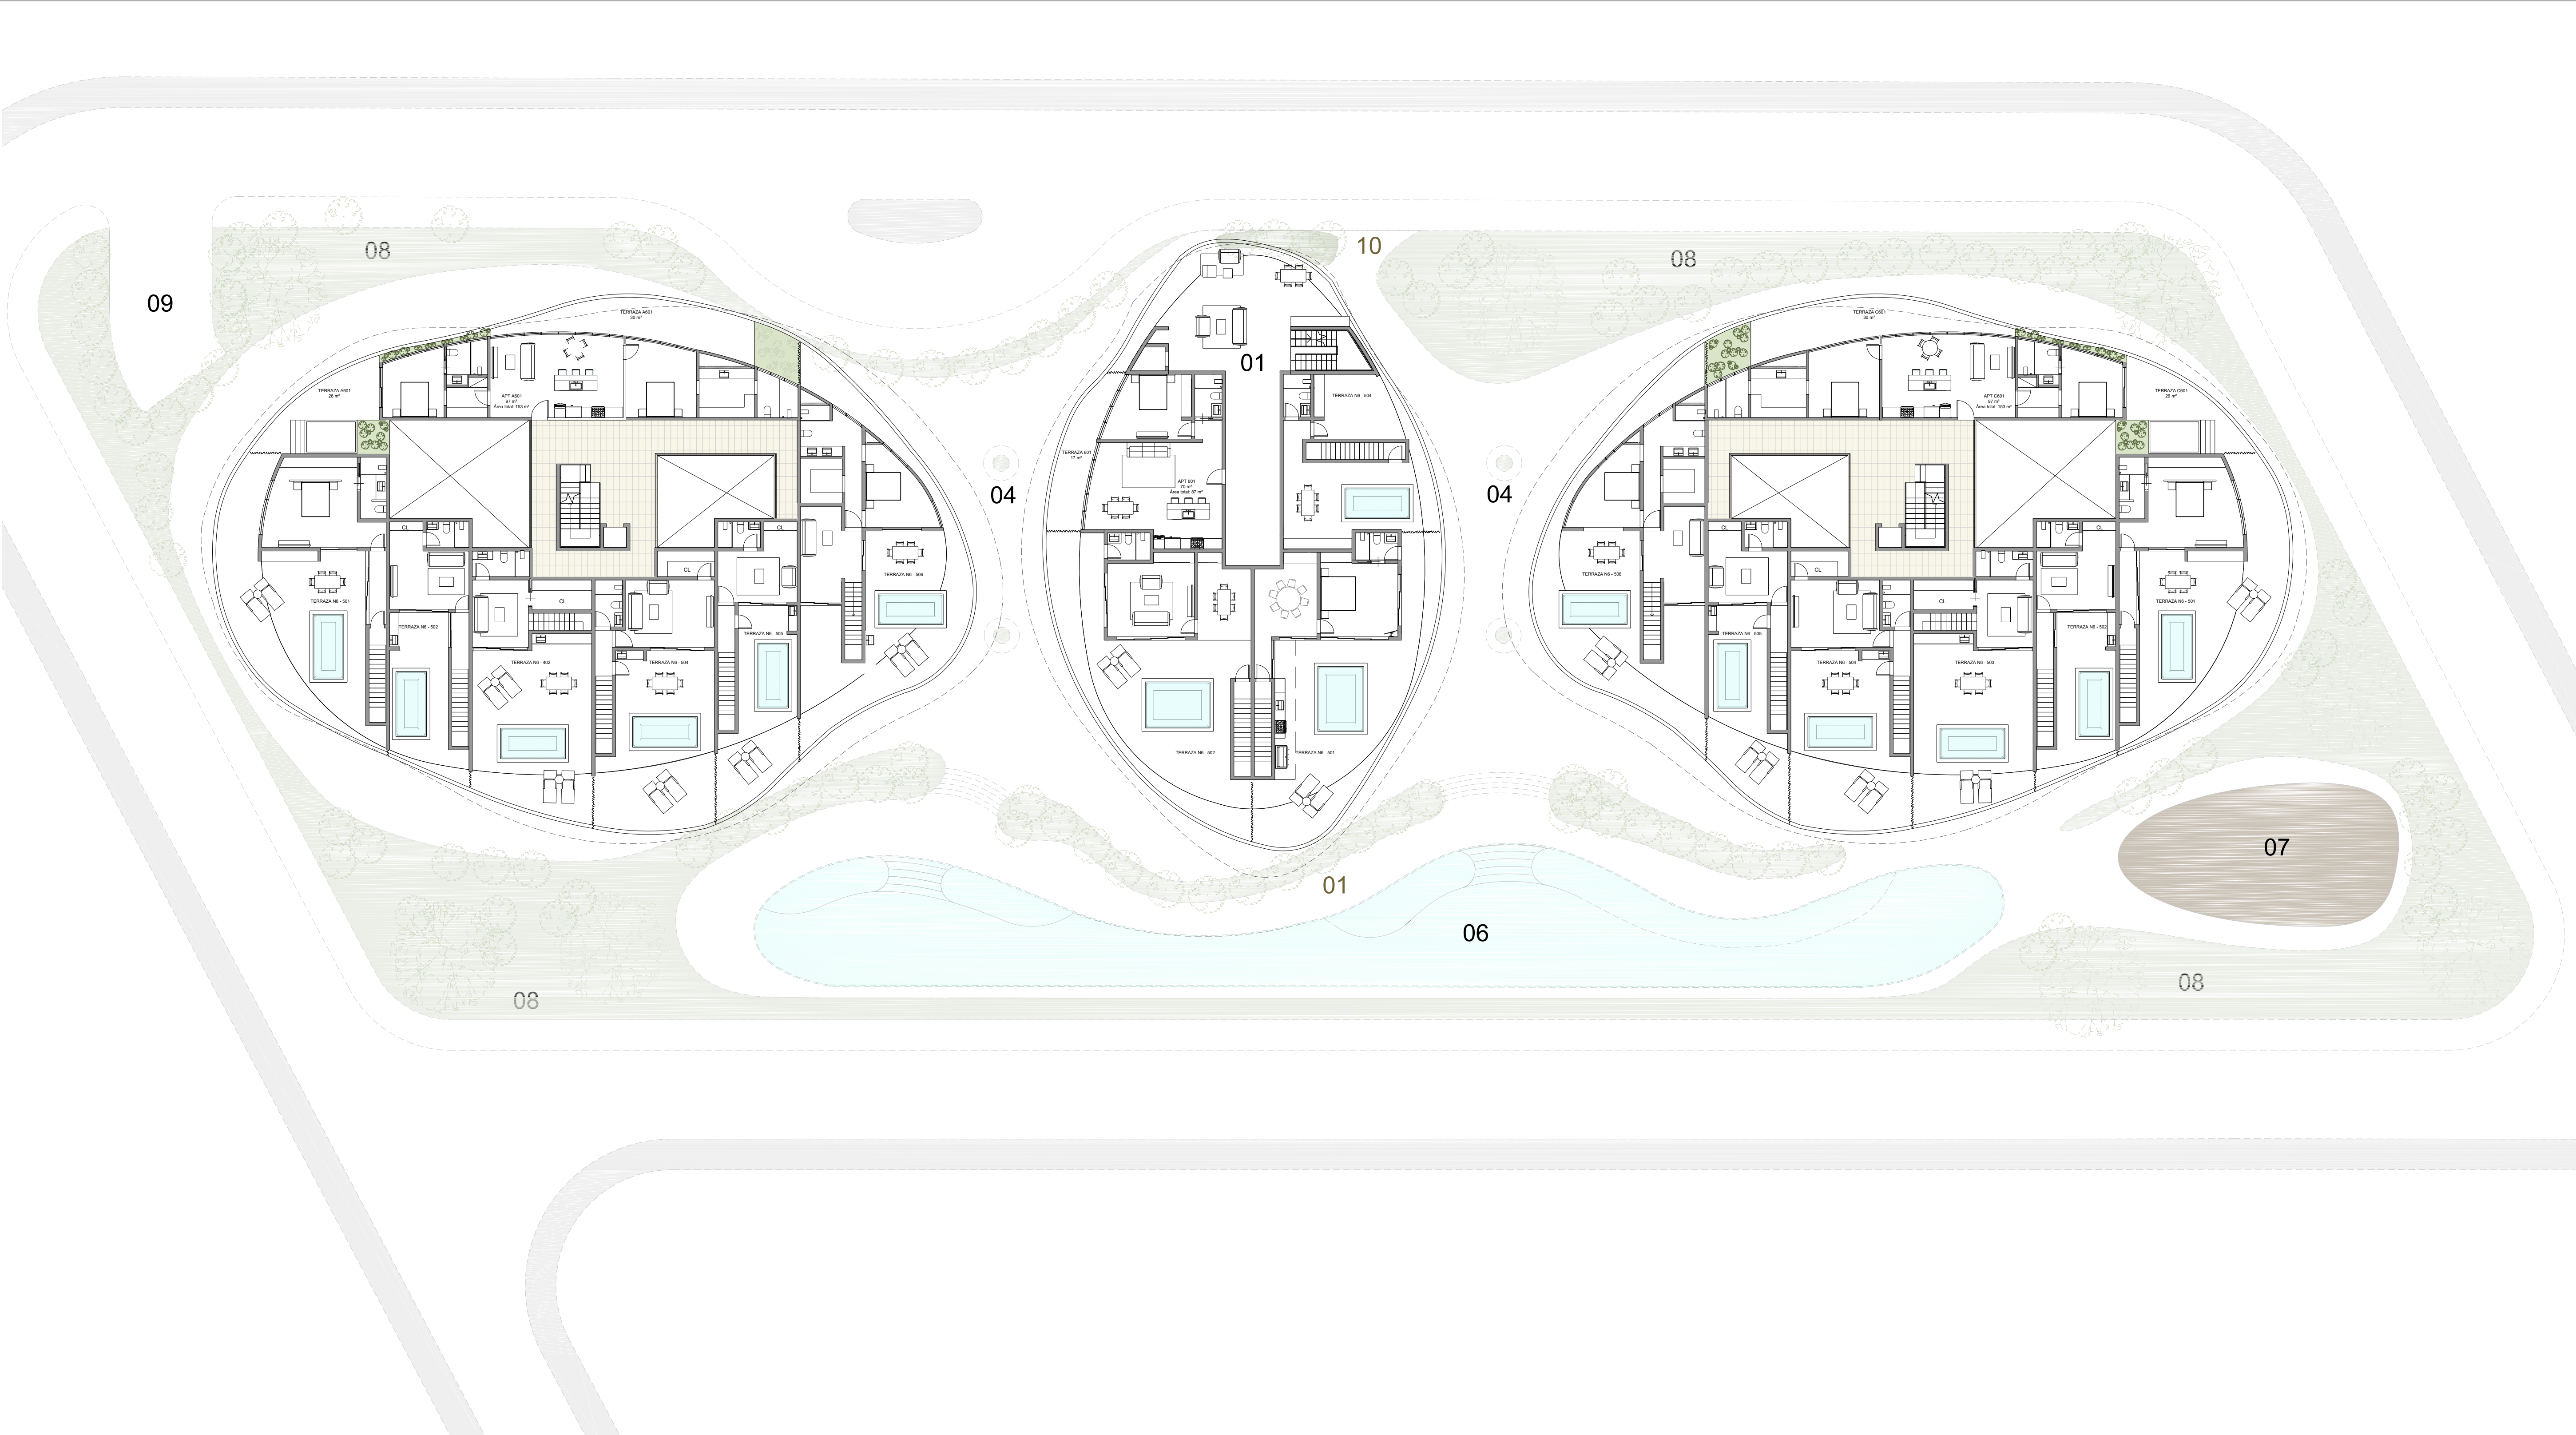


1 PLANTA ARQUITECTONICA DE MASTER PLAN TERRAZAS
1 : 200

LE NID
MASTER PLAN GENERAL

ESPACIOS GENERALES:
EL COMPLEJO DE APARTAMENTOS LE NID CUENTA CON LOBBY GENERAL EN EL EDIFICIO B, ÁREAS COMPARTIDAS COMO SPA, GYM, PISCINA Y GAZEBO.
EN TOTAL CUENTA CON 100 APARTAMENTOS ENTRE LAS TRES EDIFICACIONES.

TABLA DE ÁREAS GENERALES			
EDIFICIO	APARTAMENTOS	ÁREA TOTAL DE EDIFICIO	ÁREA ESPACIOS COMUNES

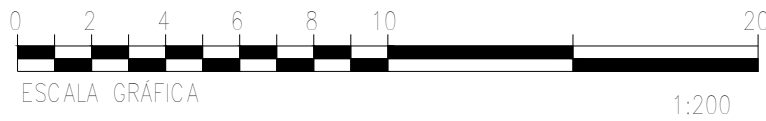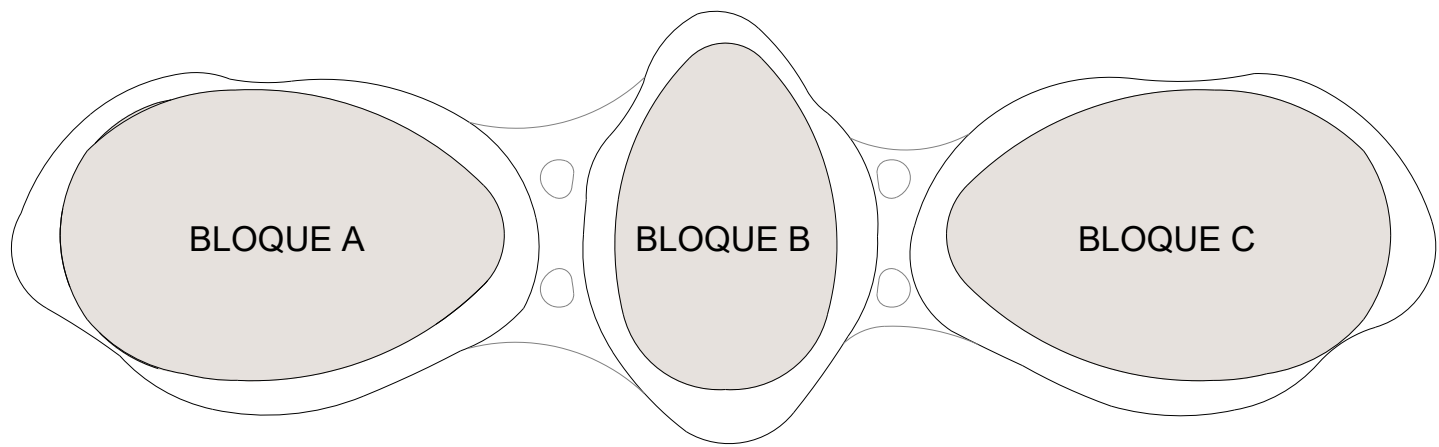

LE NID

Norte del proyecto



Proyecto:



Propietario:

Leyenda

- 01 BLOQUE B (LOBBY GENERAL)
- 02 BLOQUE A
- 03 BLOQUE C
- 04 ÁREA COMÚN
- 05 DECK DE PISCINA
- 06 PISCINA
- 07 GAZEBO COMÚN
- 08 JARDÍN
- 09 ACCESO A PARQUEOS EN SÓTANO
- 10 ACCESO PEATONAL

Equipo de trabajo

Diseño Arquitectonico:

Codía:

Arq. Colaboradores:

Plano

PLANTA ARQUITECTÓNICA DE
MASTER PLAN - GENERAL

A106

Escala

As indicated

Fecha:

22/4/2026